




- Abbruch**
- X Abbruch
 - Neubau
 - 1.1 Allgem. Unterrichtsraum
 - 1.11 Differenzierungsraum
 - 1.2-1.10 Fachraum
 - 2. Bibliothek
 - 3. Verwaltung
 - 4. Cafeteria / Aufenthalt
 - 5. Allgem Nebenräume
 - 6. Sporthalle / Funktion Sport
 - 6. Aula
 - 6. Schüleraufenthalt
 - 7. Aussenanlagen Schulhof
 - 8.2 Lagerräume
 - 9. Technik

Erdgeschoß
Variante 1
Lehrerbereich und Verwaltung im EG
3 allgem. Unterrichtsräume (AU)
Cafeteria mit Terrasse im UG
Nebengebäude als Kunstpavillon


Stadt Frankfurt am Main - Hochbauamt					
Gerbermühlstrasse 48 - 60594 Frankfurt					
Dezernat	Tag	Dezernat V: Bau		Tag	
Amtsleiter		Amtsleiter:			
Beauftragte Planer:		Fachbereichsleiter:			
Liegenschaft:		Abteilungsleiter:			
Mauerweg 1, Klingerschule		Hr. Dittmayer 65.41			
		Projektleiter:			
		Hr. Boy 65.41.11			
		Sachbearbeiter:			
Zur Zeichnung:	zuletzt geändert:	Blattgröße:	Schrank	Fach	Mappe
Grundriss	22.03.2010	DIN A0	-	-	-
Planart:	Grundriss Erdgeschoss				
Fachsparte:	Planummer	Planungsphase:	Maßstab:	Index	
Architektur	V02_1_02-GR-EG	Grundlagenermittlung	1:100	0	
Gebäude:					
Gesamtgrundstück					
Baustilgkeit:					
Raumprogramm					

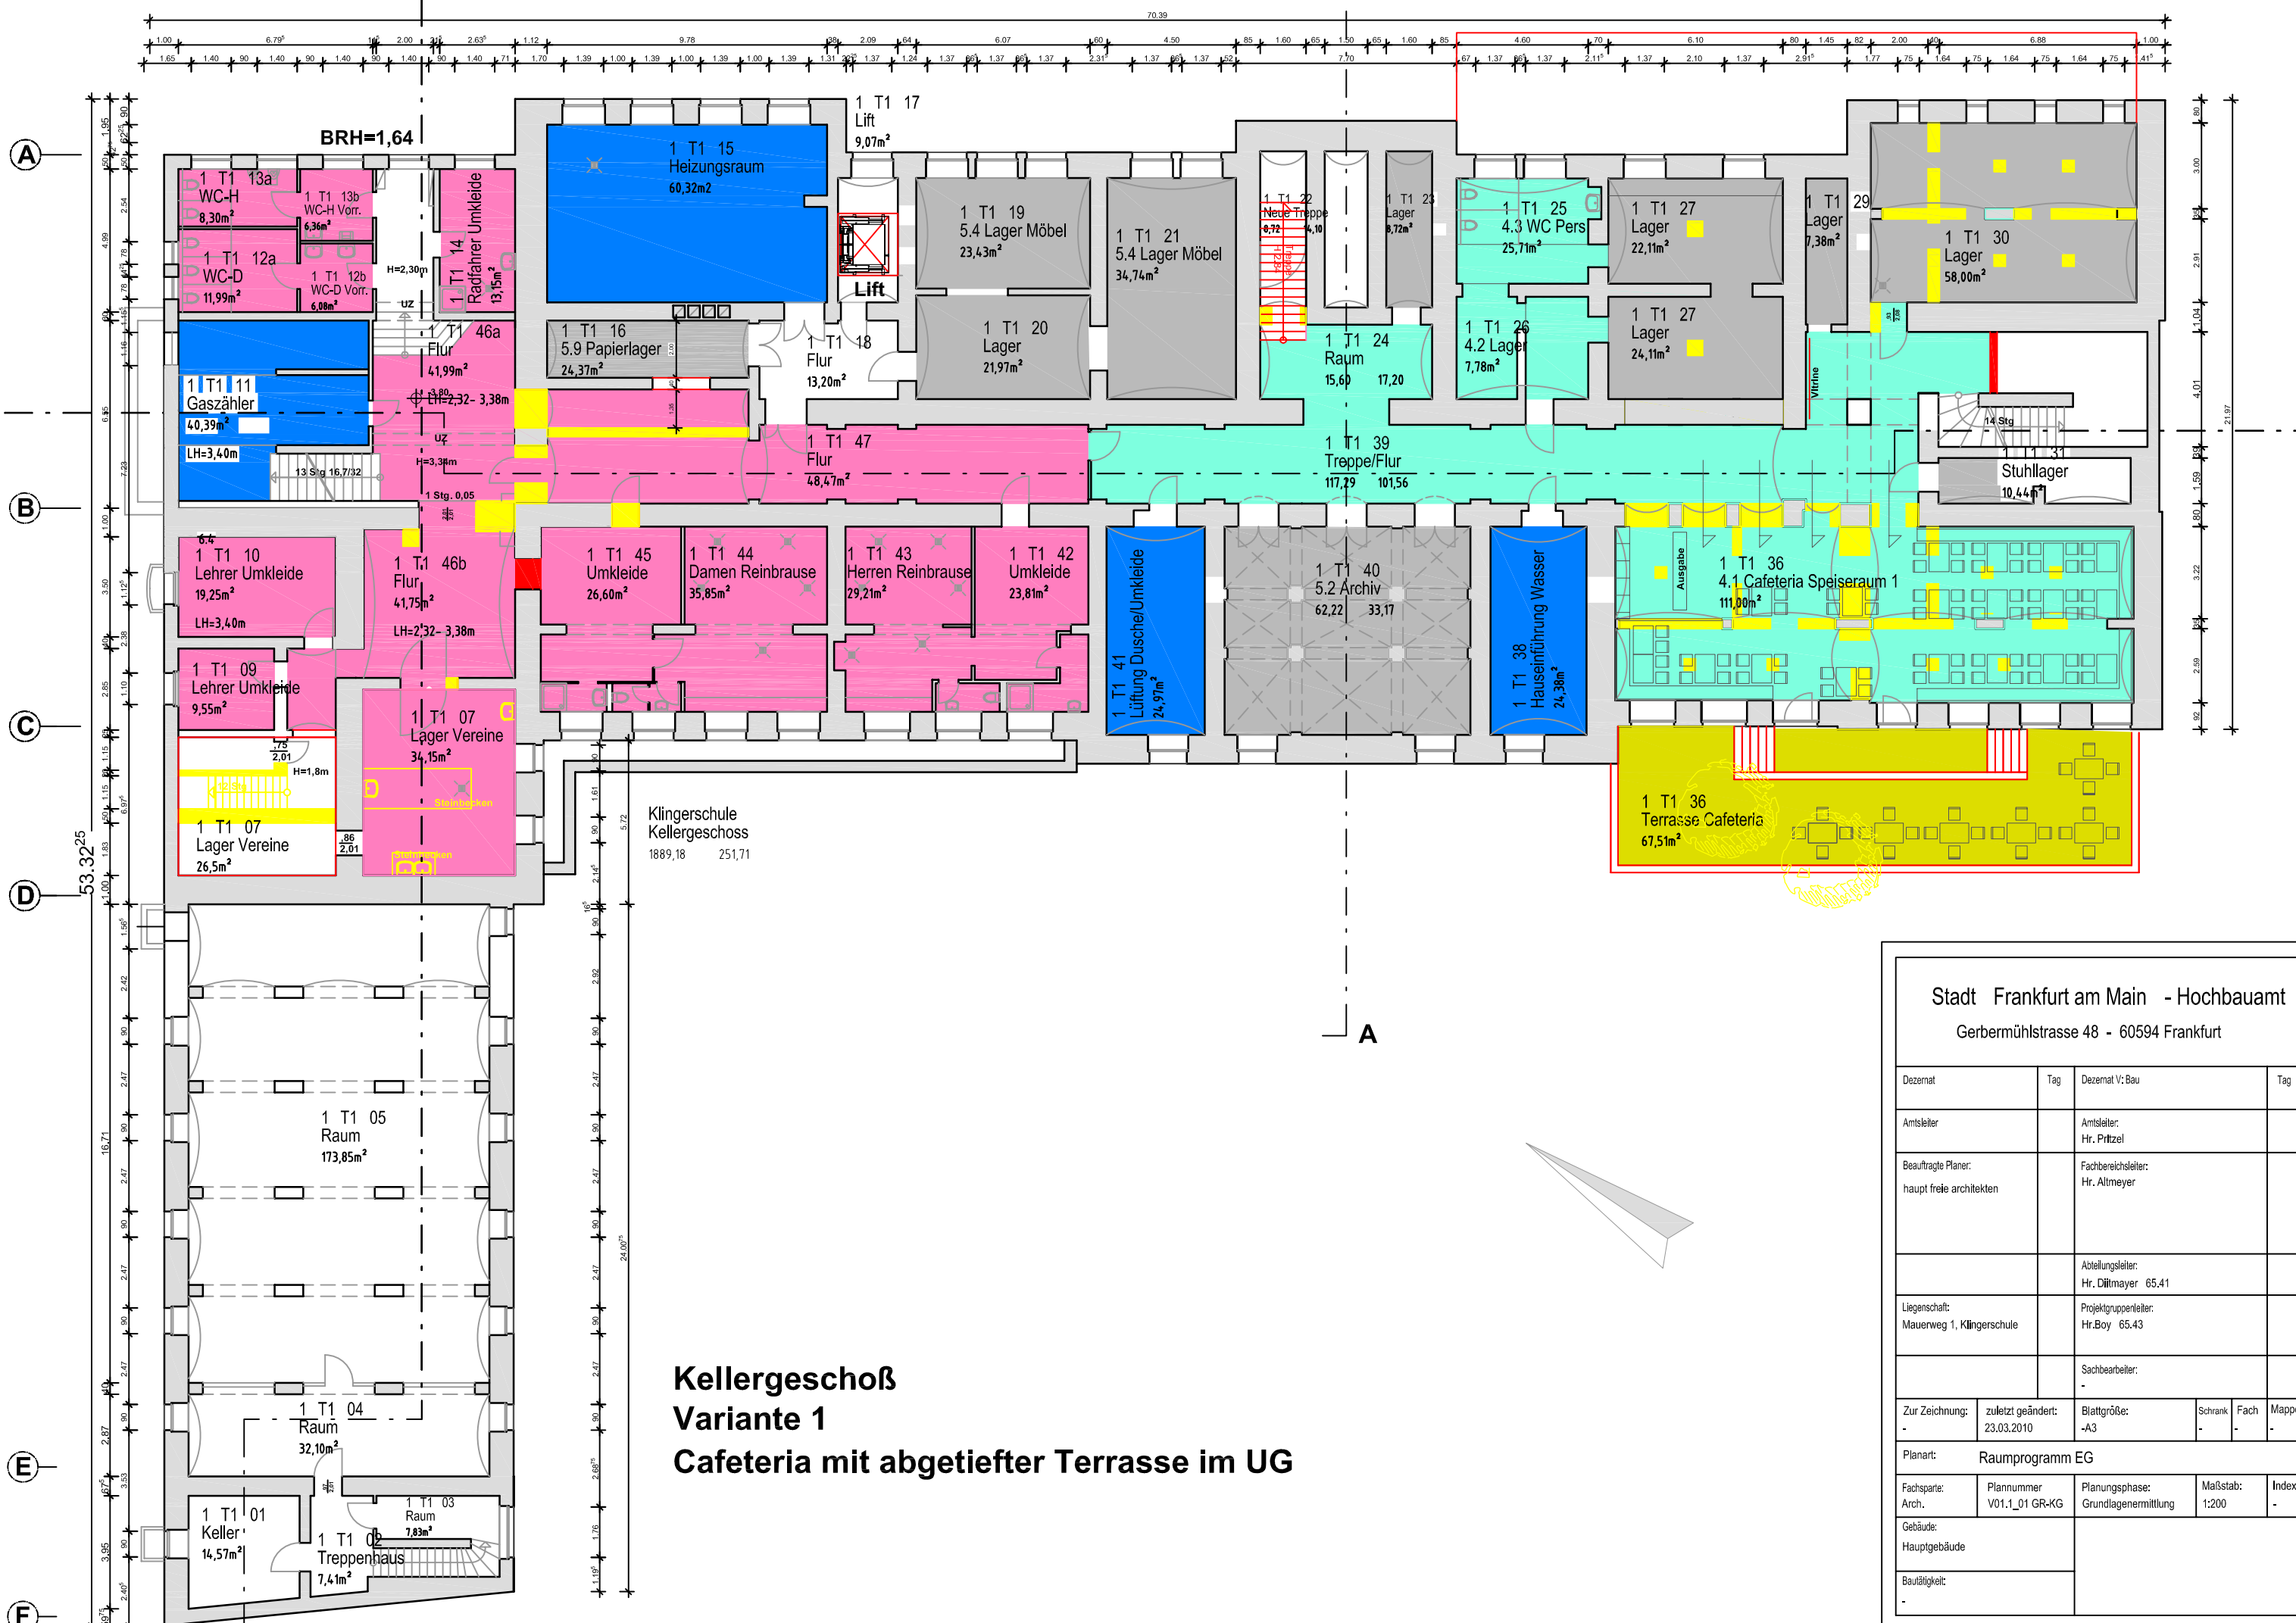

**Kellergeschoß
Variante 1
Cafeteria mit abgetiefter Terrasse im UG**

Klingerschule
Kellergeschoß
1889,18 251,71

Stadt Frankfurt am Main - Hochbauamt					
Gerbermühlstrasse 48 - 60594 Frankfurt					
Dezernat	Tag	Dezernat V: Bau	Tag		
Amtsleiter		Amtsleiter: Hr. Pritzel			
Beauftragte Planer: haupt freie architekten		Fachbereichsleiter: Hr. Altmeyer			
		Abteilungsleiter: Hr. Dillmayer 65.41			
Liegenschaft: Mauerweg 1, Klingerschule		Projektgruppenleiter: Hr. Boy 65.43			
		Sachbearbeiter: -			
Zur Zeichnung: -	zuletzt geändert: 23.03.2010	Blattgröße: -A3	Schrank	Fach	Mappe
Planart: Raumprogramm EG					
Fachsparte: Arch.	Plannummer V01.1_01 GR-KG	Planungsphase: Grundlagenermittlung	Maßstab: 1:200	Index -	
Gebäude: Hauptgebäude					
Bautätigkeit: -					

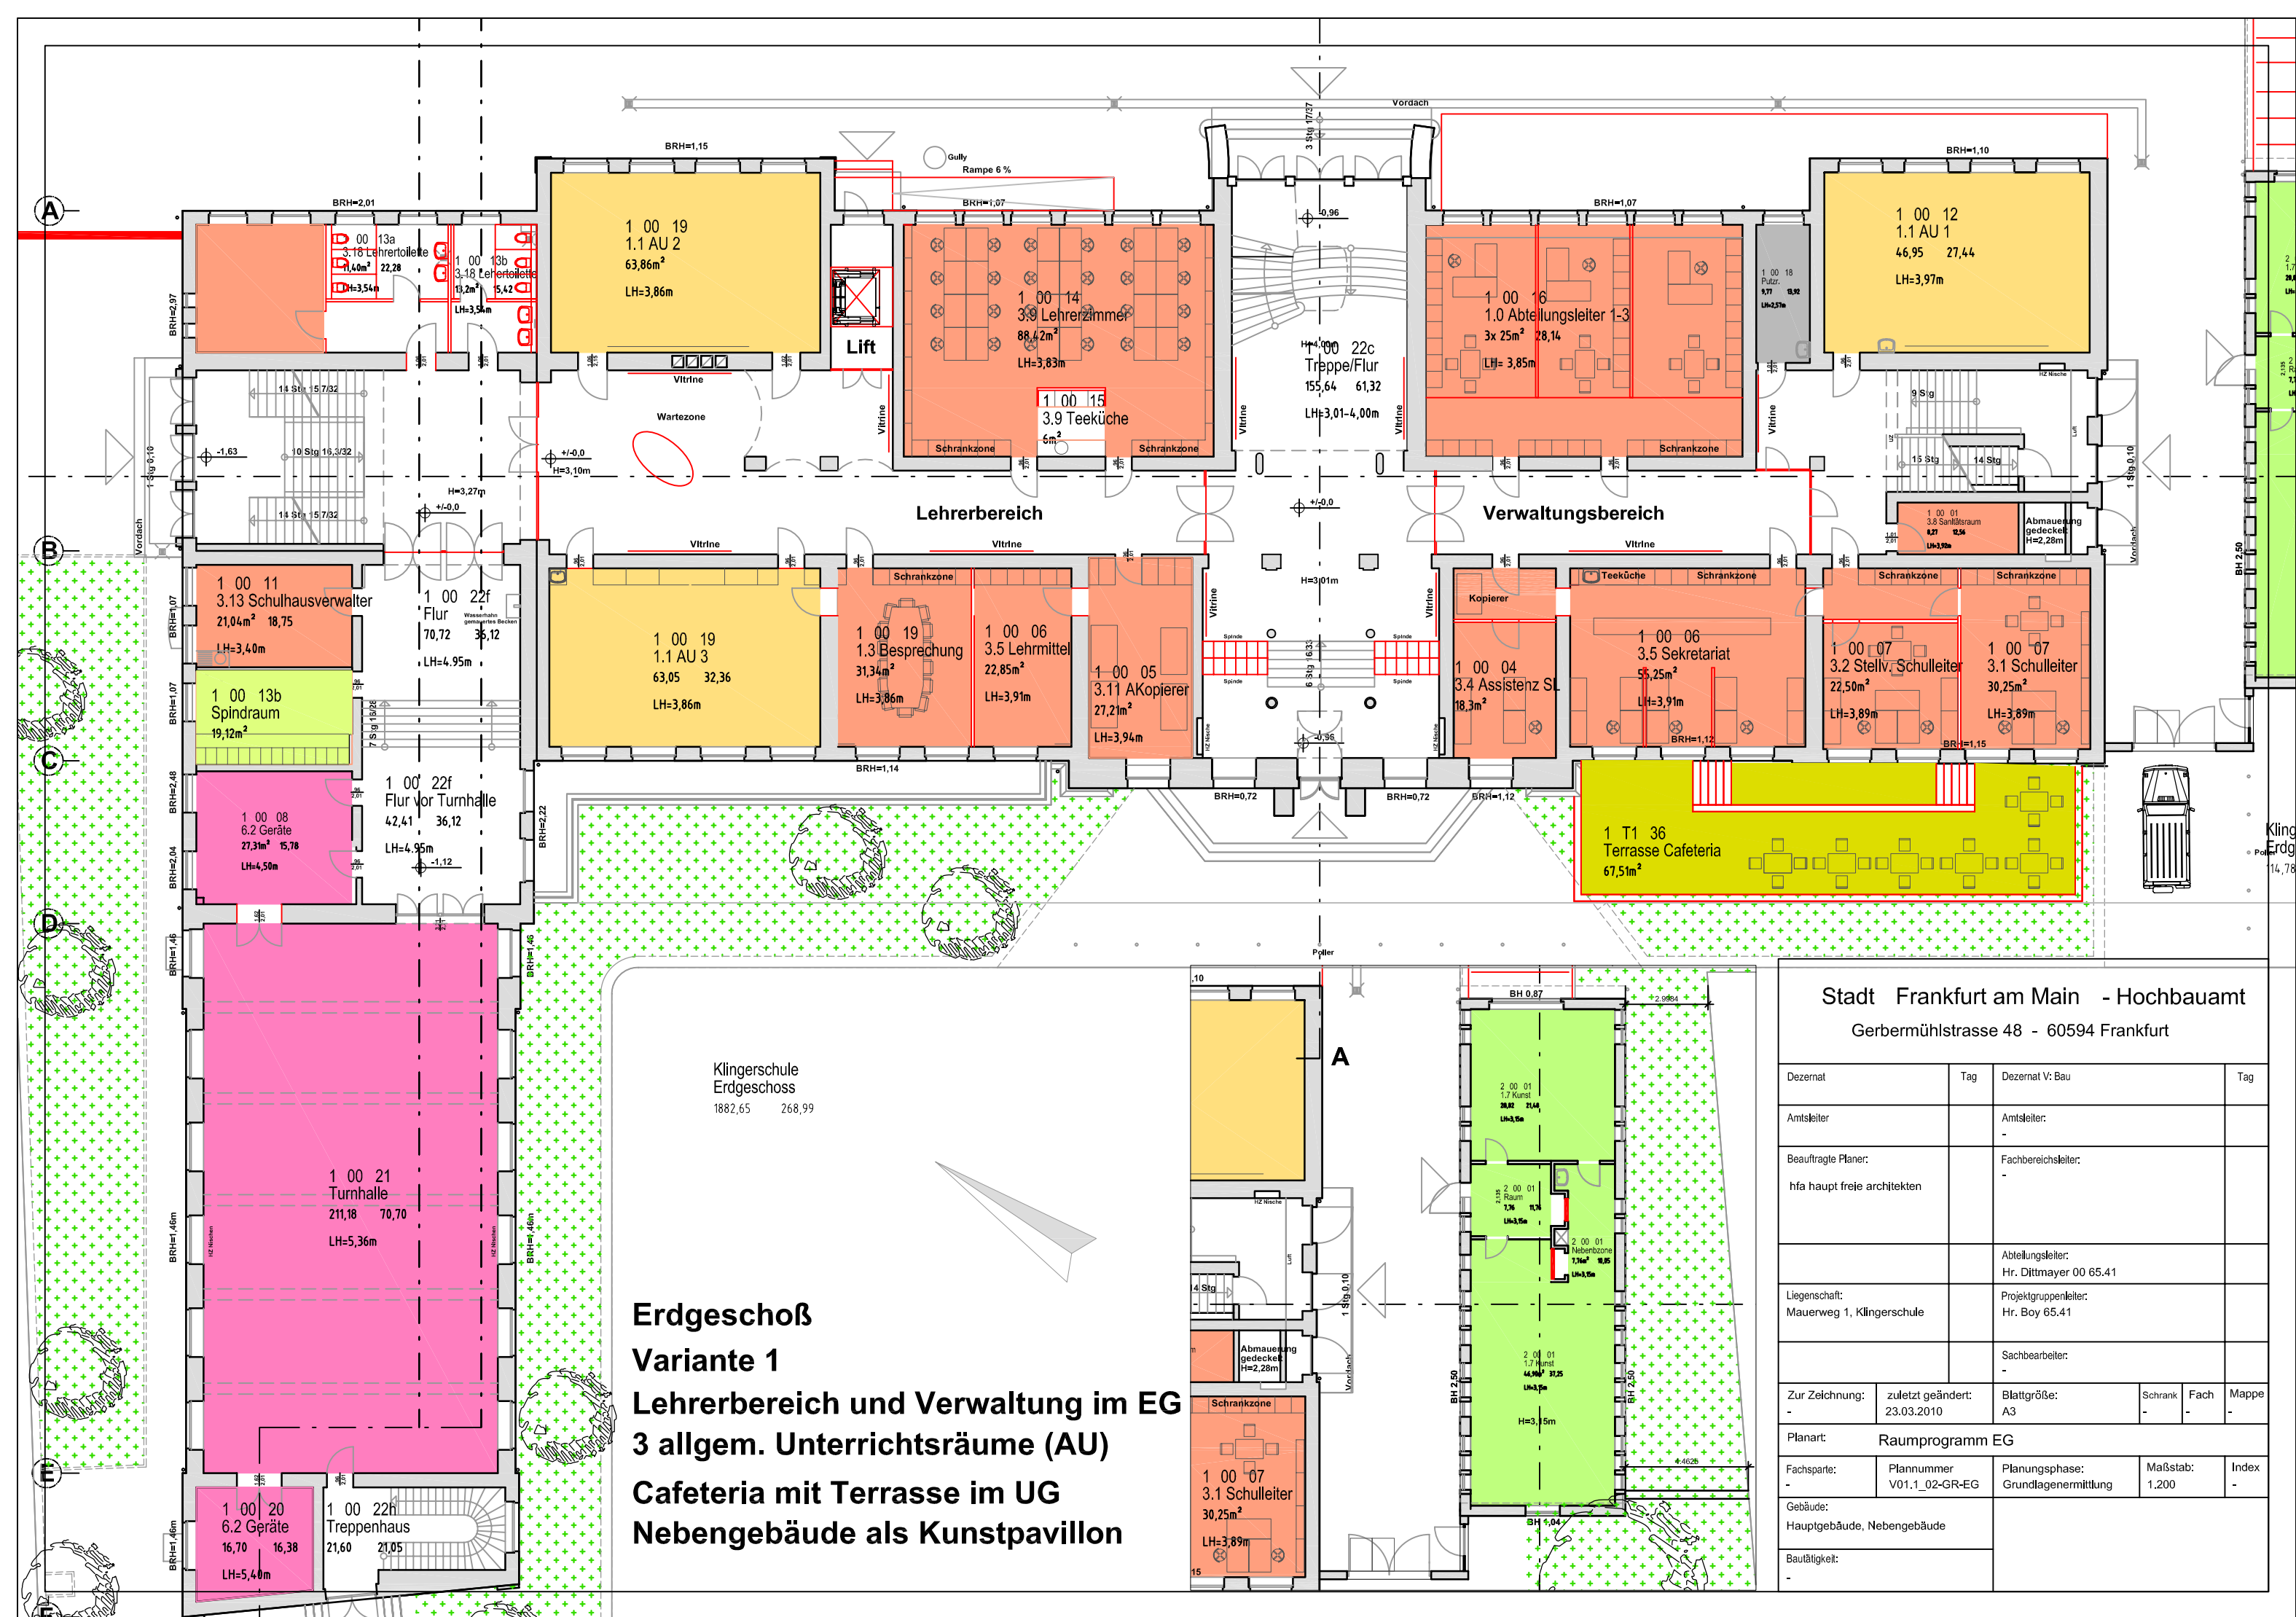


Klingerschule
Erdgeschoss
1882,65 268,99

Erdgeschoß
Variante 1
Lehrerbereich und Verwaltung im EG
3 allgem. Unterrichtsräume (AU)
Cafeteria mit Terrasse im UG
Nebengebäude als Kunstpavillon

Stadt Frankfurt am Main - Hochbauamt
Gerbermühlstrasse 48 - 60594 Frankfurt


Dezernat	Tag	Dezernat V: Bau	Tag
Amtsleiter	-	Amtsleiter:	-
Beauftragte Planer:	hfa haupt freie architekten	Fachbereichsleiter:	-
Liegenschaft:	Mauerweg 1, Klingerschule	Abteilungsleiter:	Hr. Dittmayer 00 65.41
		Projektgruppenleiter:	Hr. Boy 65.41
		Sachbearbeiter:	-
Zur Zeichnung:	zuletzt geändert: 23.03.2010	Blattgröße:	A3
Planart:	Raumprogramm EG		
Fachsparte:	Plannummer V01.1_02-GR-EG	Planungsphase:	Grundlagenermittlung
Gebäude:	Hauptgebäude, Nebengebäude	Maßstab:	1.200
Baulätigkeit:	-	Index:	-

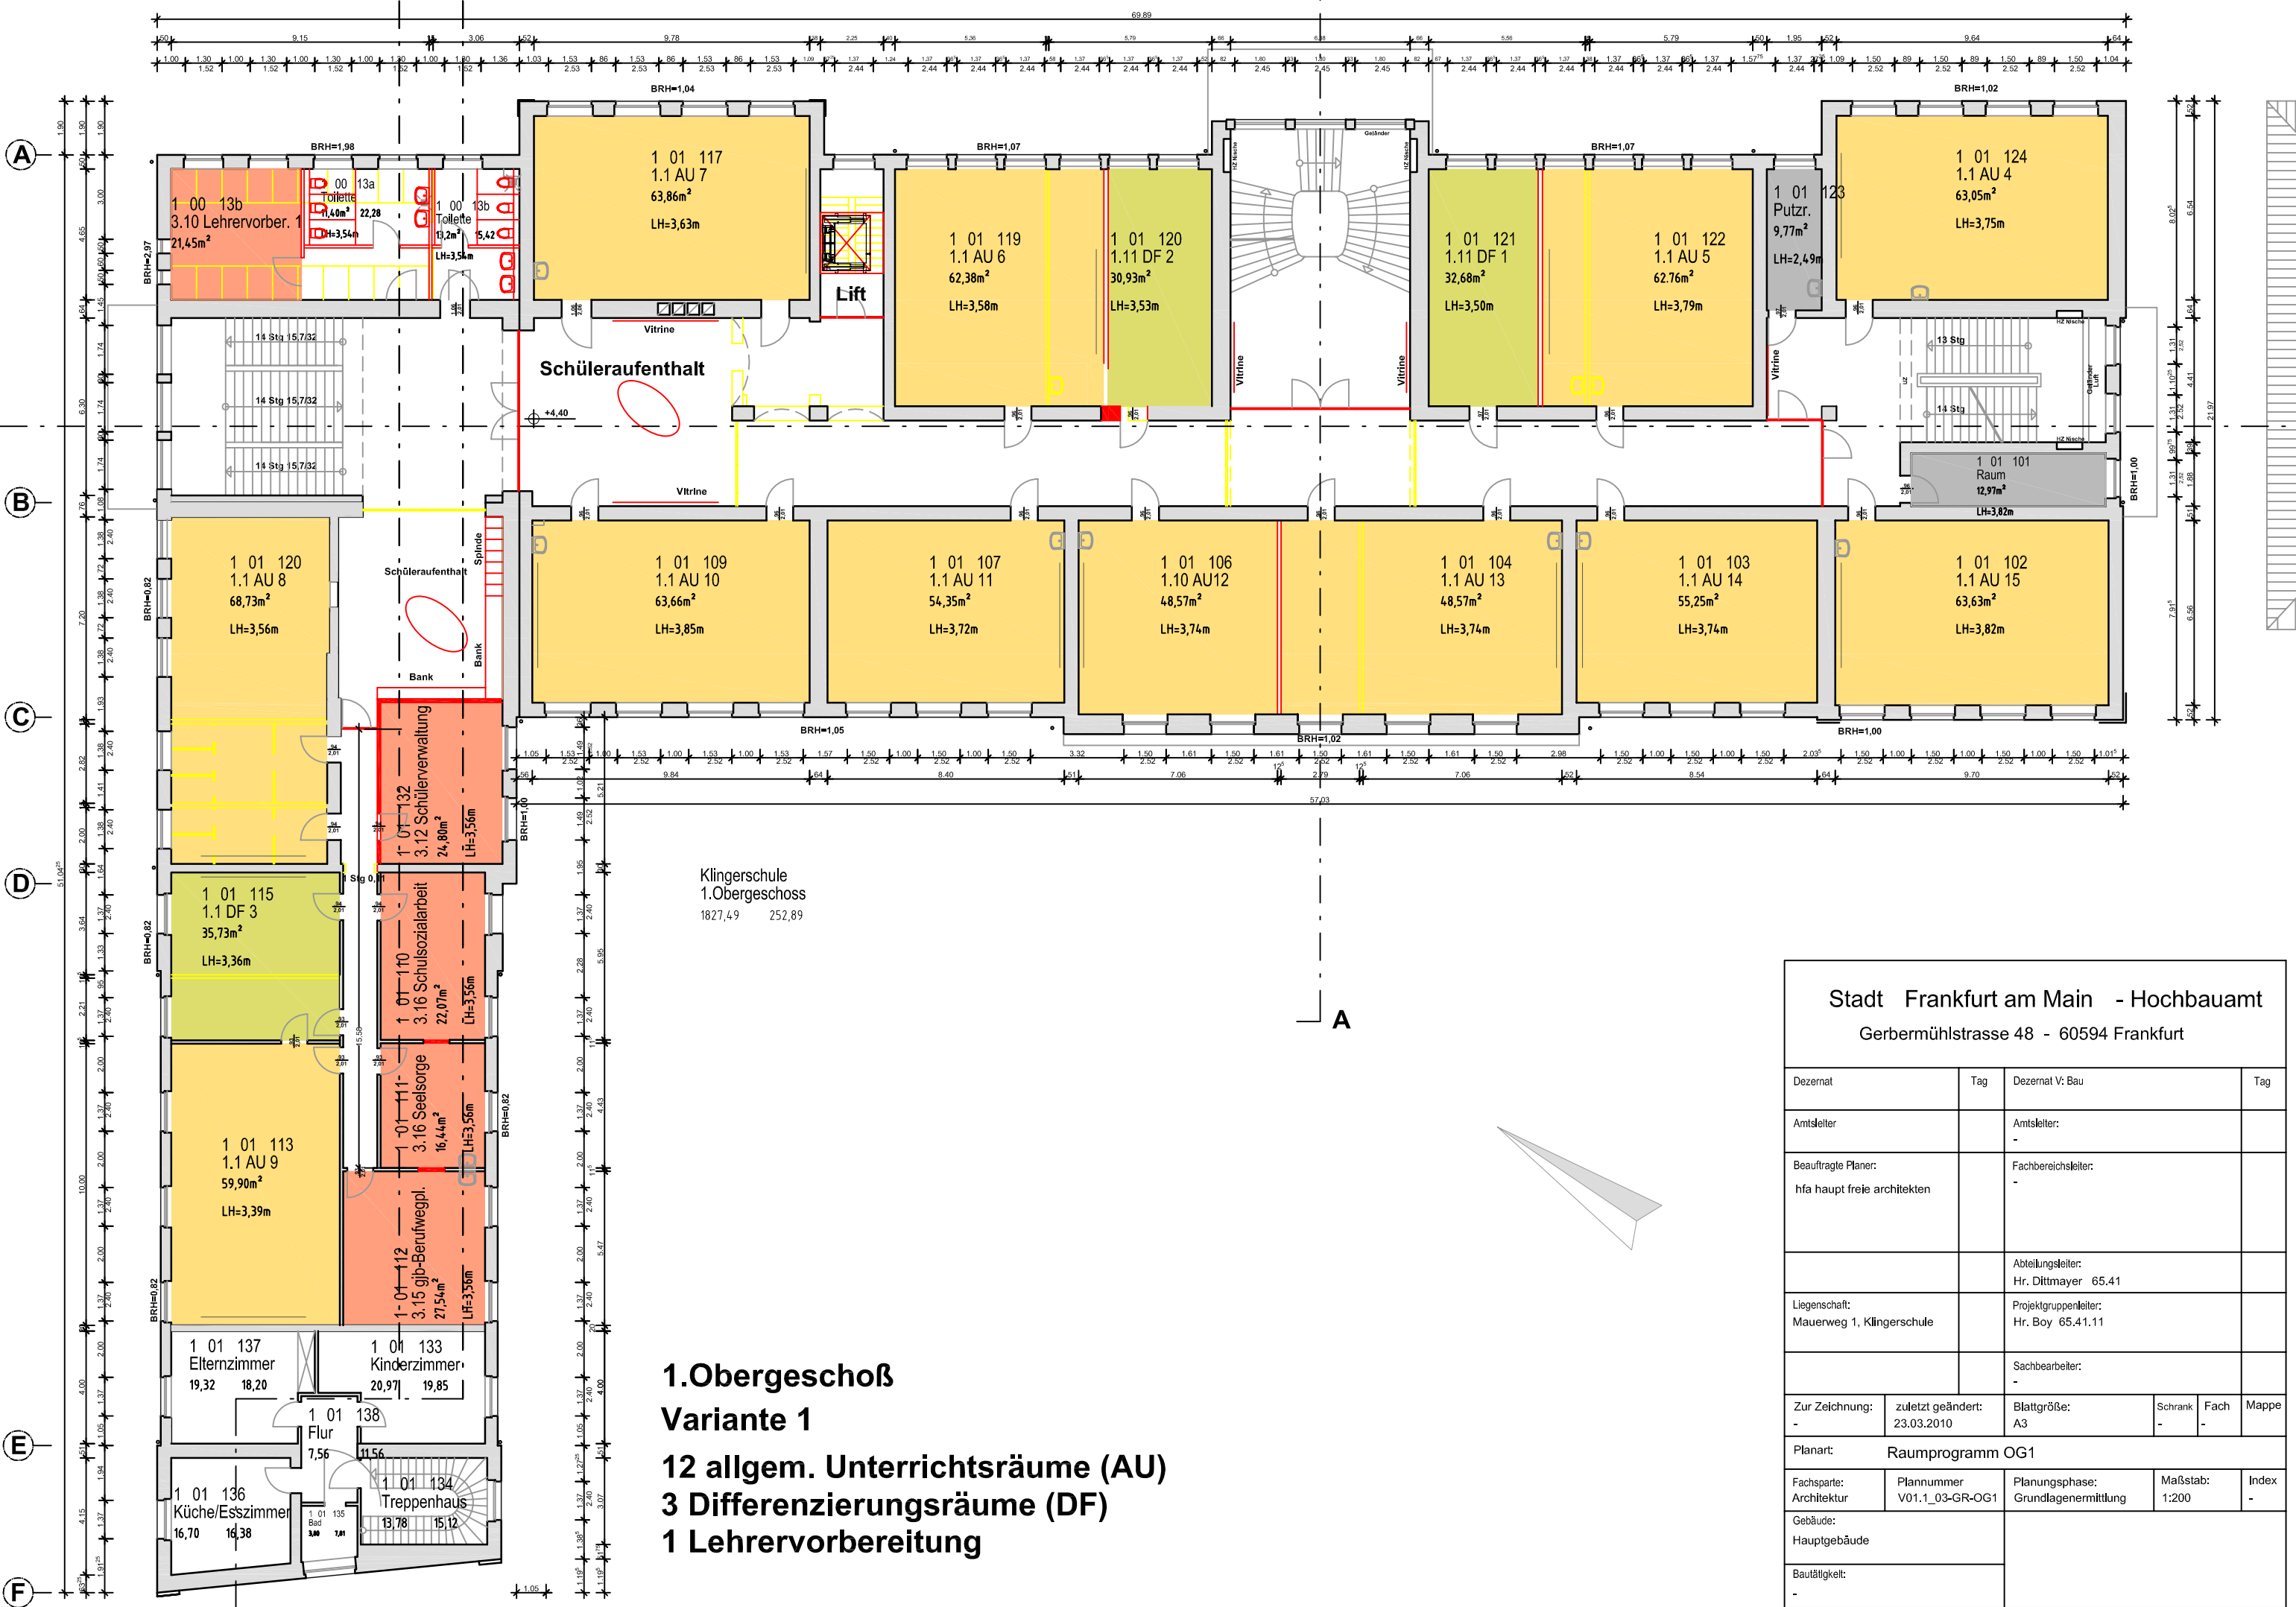

Klingerschule
1.Obergeschoss
1827,49 252,89

1.Obergeschoß
Variante 1
12 allgem. Unterrichtsräume (AU)
3 Differenzierungsräume (DF)
1 Lehrervorbereitung


Stadt Frankfurt am Main - Hochbauamt					
Gerbermühlstrasse 48 - 60594 Frankfurt					
Dezernat	Tag	Dezernat V: Bau	Tag		
Amtsleiter			Amtsleiter:		
Beauftragte Planer:	hfa haupt freie architekten		Fachbereichsleiter:		
				Abteilungsleiter:	
				Hr. Dittmayer 65.41	
Liegenschaft:	Mauerweg 1, Klingerschule		Projektgruppenleiter:		
				Hr. Boy 65.41.11	
				Sachbearbeiter:	
Zur Zeichnung:	zuletzt geändert:	Blattgröße:	Schrank	Fach	Mappe
-	23.03.2010	A3	-	-	-
Planart:	Raumprogramm OG1				
Fachsparte:	Architektur	Plannummer	V01.1_03-GR-OG1	Planungsphase:	Grundlagenermittlung
Gebäude:	Hauptgebäude		Maßstab:	1:200	Index
Bautätigkeit:					

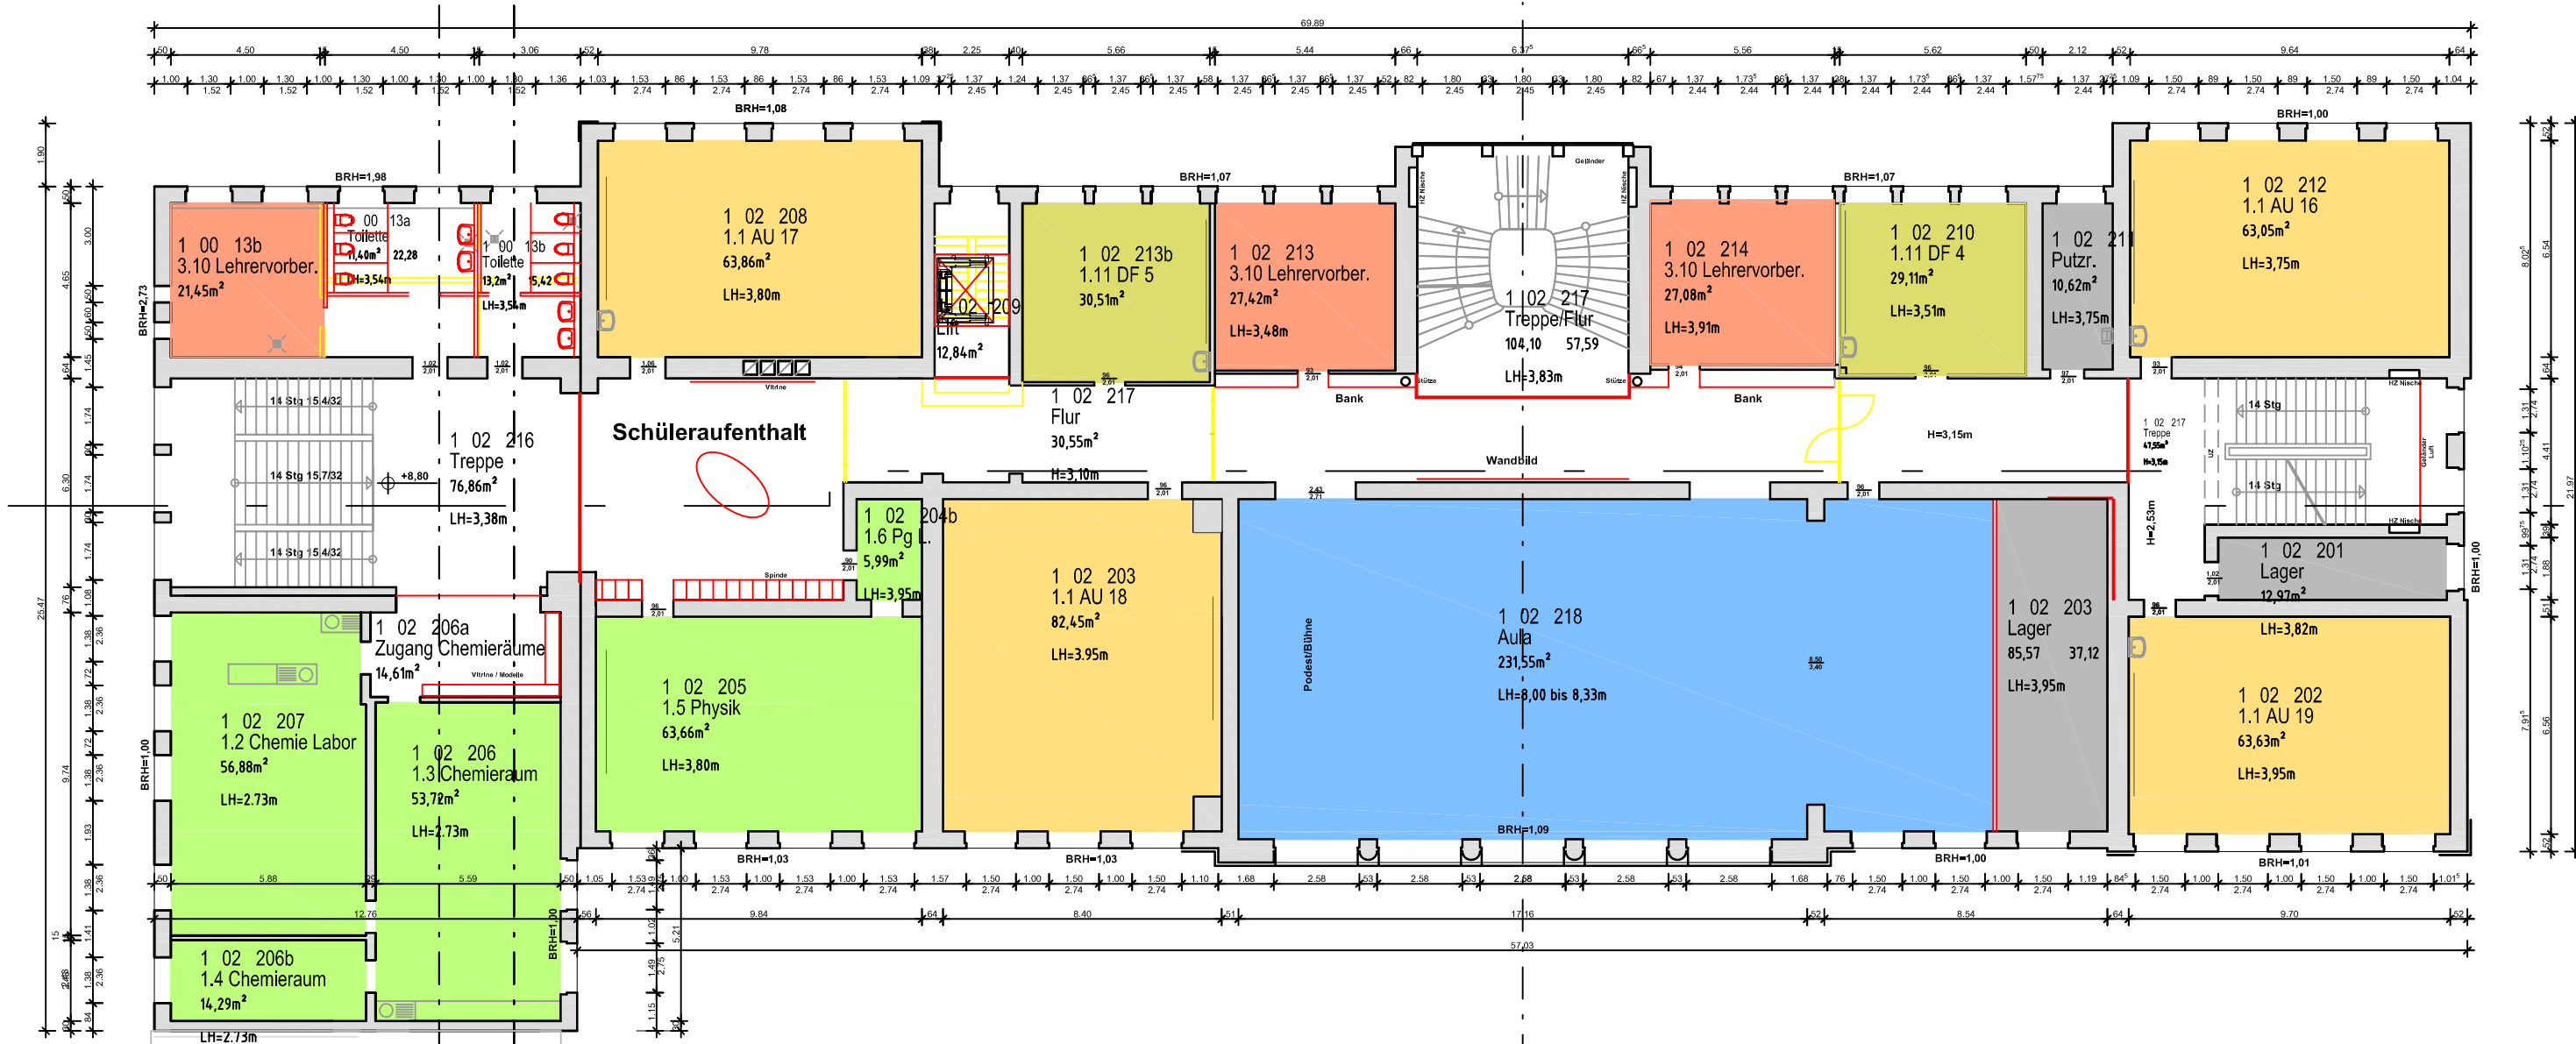


Klingerschule
2.Obergeschoss
1523,64 202,12

2.Obergeschoß
Variante 1
4 allgemeine Unterrichtsräume (AU)
2 Differenzierungsräume DF
3 Lehrervorbereitung

A

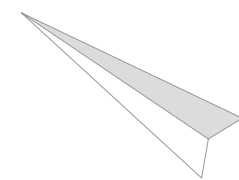


Stadt Frankfurt am Main - Hochbauamt					
Gerbermühlstrasse 48 - 60594 Frankfurt					
Dezernat	Tag	Dezernat V: Bau	Tag		
Amtsleiter		Amtsleiter:			
Beauftragte Planer:		Fachbereichsleiter:			
hfa haupt freie architekten		-			
		Abteilungsleiter:			
		Hr. Dittmayer 65.41			
Liegenschaft:		Projektgruppenleiter:			
Mauerweg 1, Klingerschule		Hr. Boy 65.41.11			
		Sachbearbeiter:			
		-			
Zur Zeichnung:	zuletzt geändert:	Blattgröße:	Schrank	Fach	Mappe
-	23.03.2010	A3	-	-	-
Planart:	Raumprogramm OG 2				
Fachsparte:	Plannummer	Planungsphase:	Maßstab:	Index	
-	V01.1_04-GR-OG2	-Grundlagenermittlung	-1:200	-	
Gebäude:					
-Hauptgebäude					
Baulätigkeit:					
-					

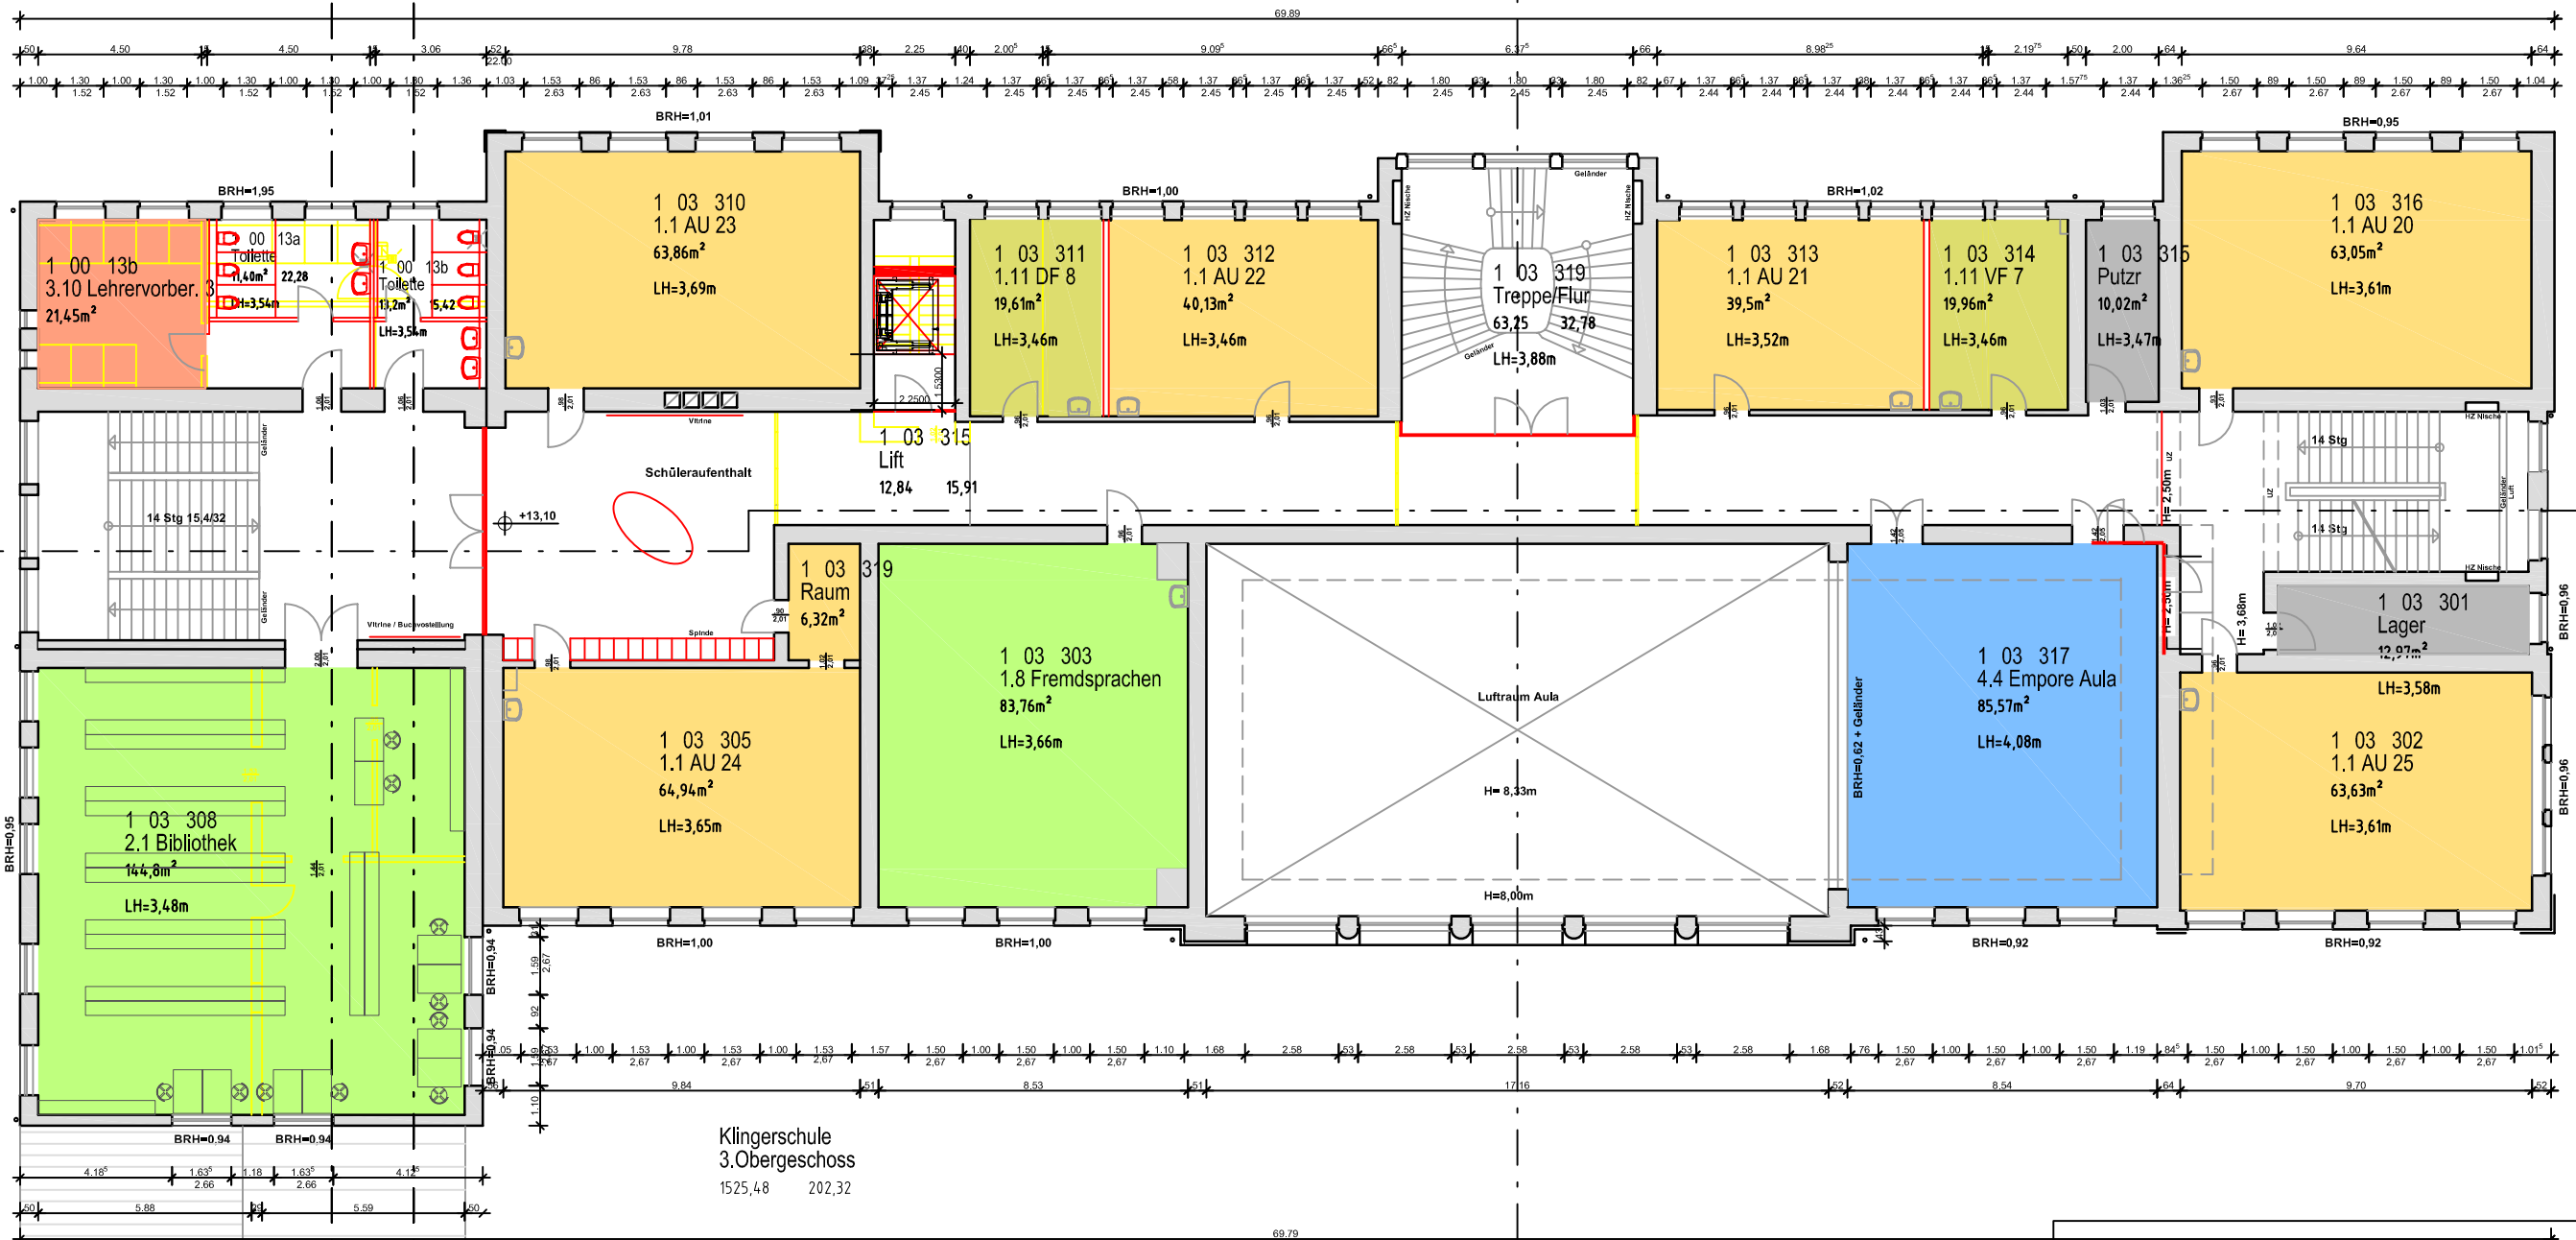

Klingserschule
3.Obergeschoss
1525,48 202,32


3.Obergeschoß
Variante 1
6 allgemeine Unterrichtsräume (AU)
2 Differenzierungsräume DF
1 Lehrervorbereitung
Fremdsprachen
Bibliothek

Stadt Frankfurt am Main - Hochbauamt					
Gerbermühlstrasse 48 - 60594 Frankfurt					
Dezernat	Tag	Dezernat V: Bau	Tag		
Amtsleiter		Amtsleiter:			
Beauftragte Planer:		Fachbereichsleiter:			
		Abteilungsleiter:	Hr. Dittmayer 65.41		
Liegenschaft:		Projektgruppenleiter:	Hr. Boy 65.41.11		
		Sachbearbeiter:			
Zur Zeichnung:	zuletzt geändert:	Blattgröße:	Schrank	Fach	Mappe
-	23.03.2010	A3	-	-	-
Planart:	Raumprogramm OG3				
Fachsparte:	Plannummer	Planungsphase:	Maßstab:	Index	
-	V01.1_05-GR-OG3	Grundlagenermittlung	1:200	-	
Gebäude:					
Hauptgebäude					
Baulätigkeit:					
-					

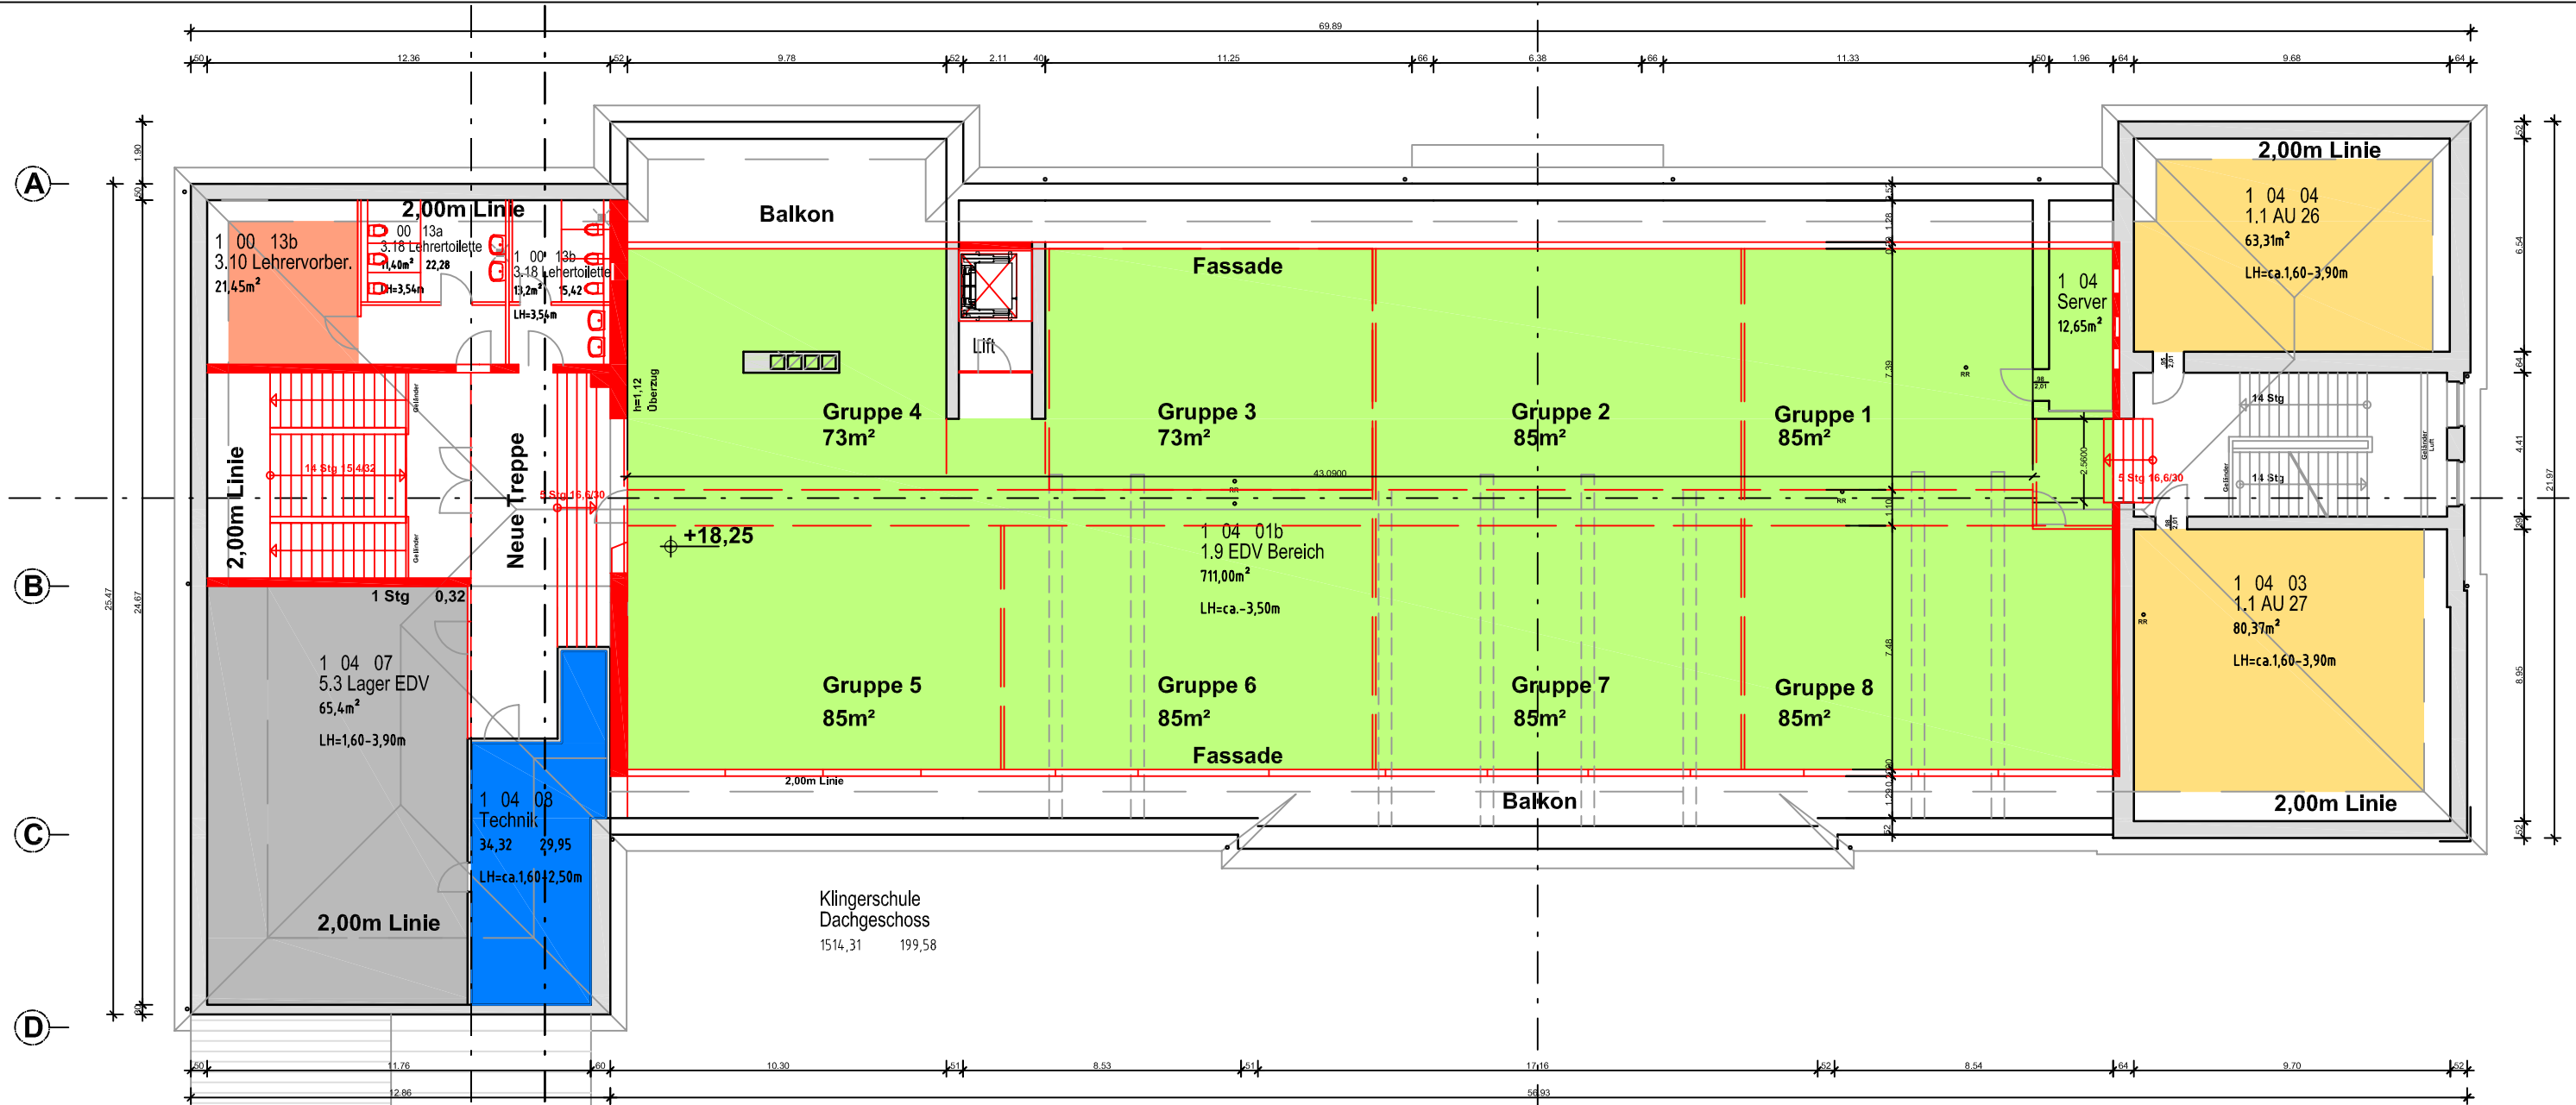

Klingerschule
Dachgeschoss
1514,31 199,58

Dachgeschoß
Variante 1
Weiterführung der Nebentreppenanlage bis DG
frei unterteilbare Fläche für EDV Lernbüro
2 allgem. Unterrichtsräume (AU)
1 Lehrervorbereitung

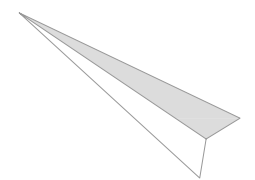

Stadt Frankfurt am Main - Hochbauamt					
Gerbermühlstrasse 48 - 60594 Frankfurt					
Dezernat	Tag	Dezernat V: Bau	Tag		
Amtsleiter	-	Amtsleiter:	-		
Beauftragte Planer:	hfa haupt freie architekten		Fachbereichsleiter:		
			Abteilungsleiter:		
			Hr. Dittmayer 65.41		
Liegenschaft:	Mauerweg 1, Klingerschule		Projektgruppenleiter:		
			Hr. Boy 65.41.11		
			Sachbearbeiter:		
			-		
Zur Zeichnung:	zuletzt geändert:	Blattgröße:	Schrank	Fach	Mappe
-	23.03.2010	A3	-	-	-
Planart:	Raumprogramm DG				
Fachsparte:	Plannummer	Planungsphase:	Maßstab:	Index	
-	V01.1_06-GR-DG	Grundlagenermittlung	1:200	-	
Gebäude:	Hauptgebäude				
Baulätigkeit:	-				