


- Abbruch
- Neubau
- 1.1 Allgem. Unterrichtsraum
- 1.11 Differenzierungsraum
- 1.2-1.10 Fachraum
- 2. Bibliothek
- 3. Verwaltung
- 4. Cafeteria / Aufenthalt
- 5. Allgem Nebenräume
- 6. Sporthalle / Funktion Sport
- 6. Aula
- 6. Schüleraufenthalt
- 7. Aussenanlagen Schulhof

**Erdgeschoß  
Variante 2  
Verwaltung und Lehrerbereich im EG  
2 allgem. Unterrichtsräume  
Cafeteria im Nebengebäude  
Kunst im KG**

Stadt Frankfurt am Main - Hochbauamt					
Gerbermühlstrasse 48 - 60594 Frankfurt					
Dezernat	Tag	Dezernat V: Bau	Tag		
Amtsleiter:		Amtsleiter:			
Beauftragte Planer:		Fachbereichsleiter:			
hfa haupt freie architekten					
		Abteilungsleiter:	Hr. Dittmayer 65.41		
Liegenschaft:		Projektgruppenleiter:		Hr. Boy 65.41	
Mauerweg 1, Klingerschule		Sachbearbeiter:			
Zur Zeichnung:	zuletzt geändert:	Blattgröße:	Schrank	Fach	Mappe
-	23.03.2010	A3	-	-	-
Planart:	Lageplan EG				
Fachsparte:	Planummer	Planungsphase:	Maßstab:	Index	
-	V01.2_02-GR-EG	Grundlagenermittlung	1:100	-	
Gebäude:	Hauptgebäude, Nebengebäude				
Bauart:	Raumprogramm				




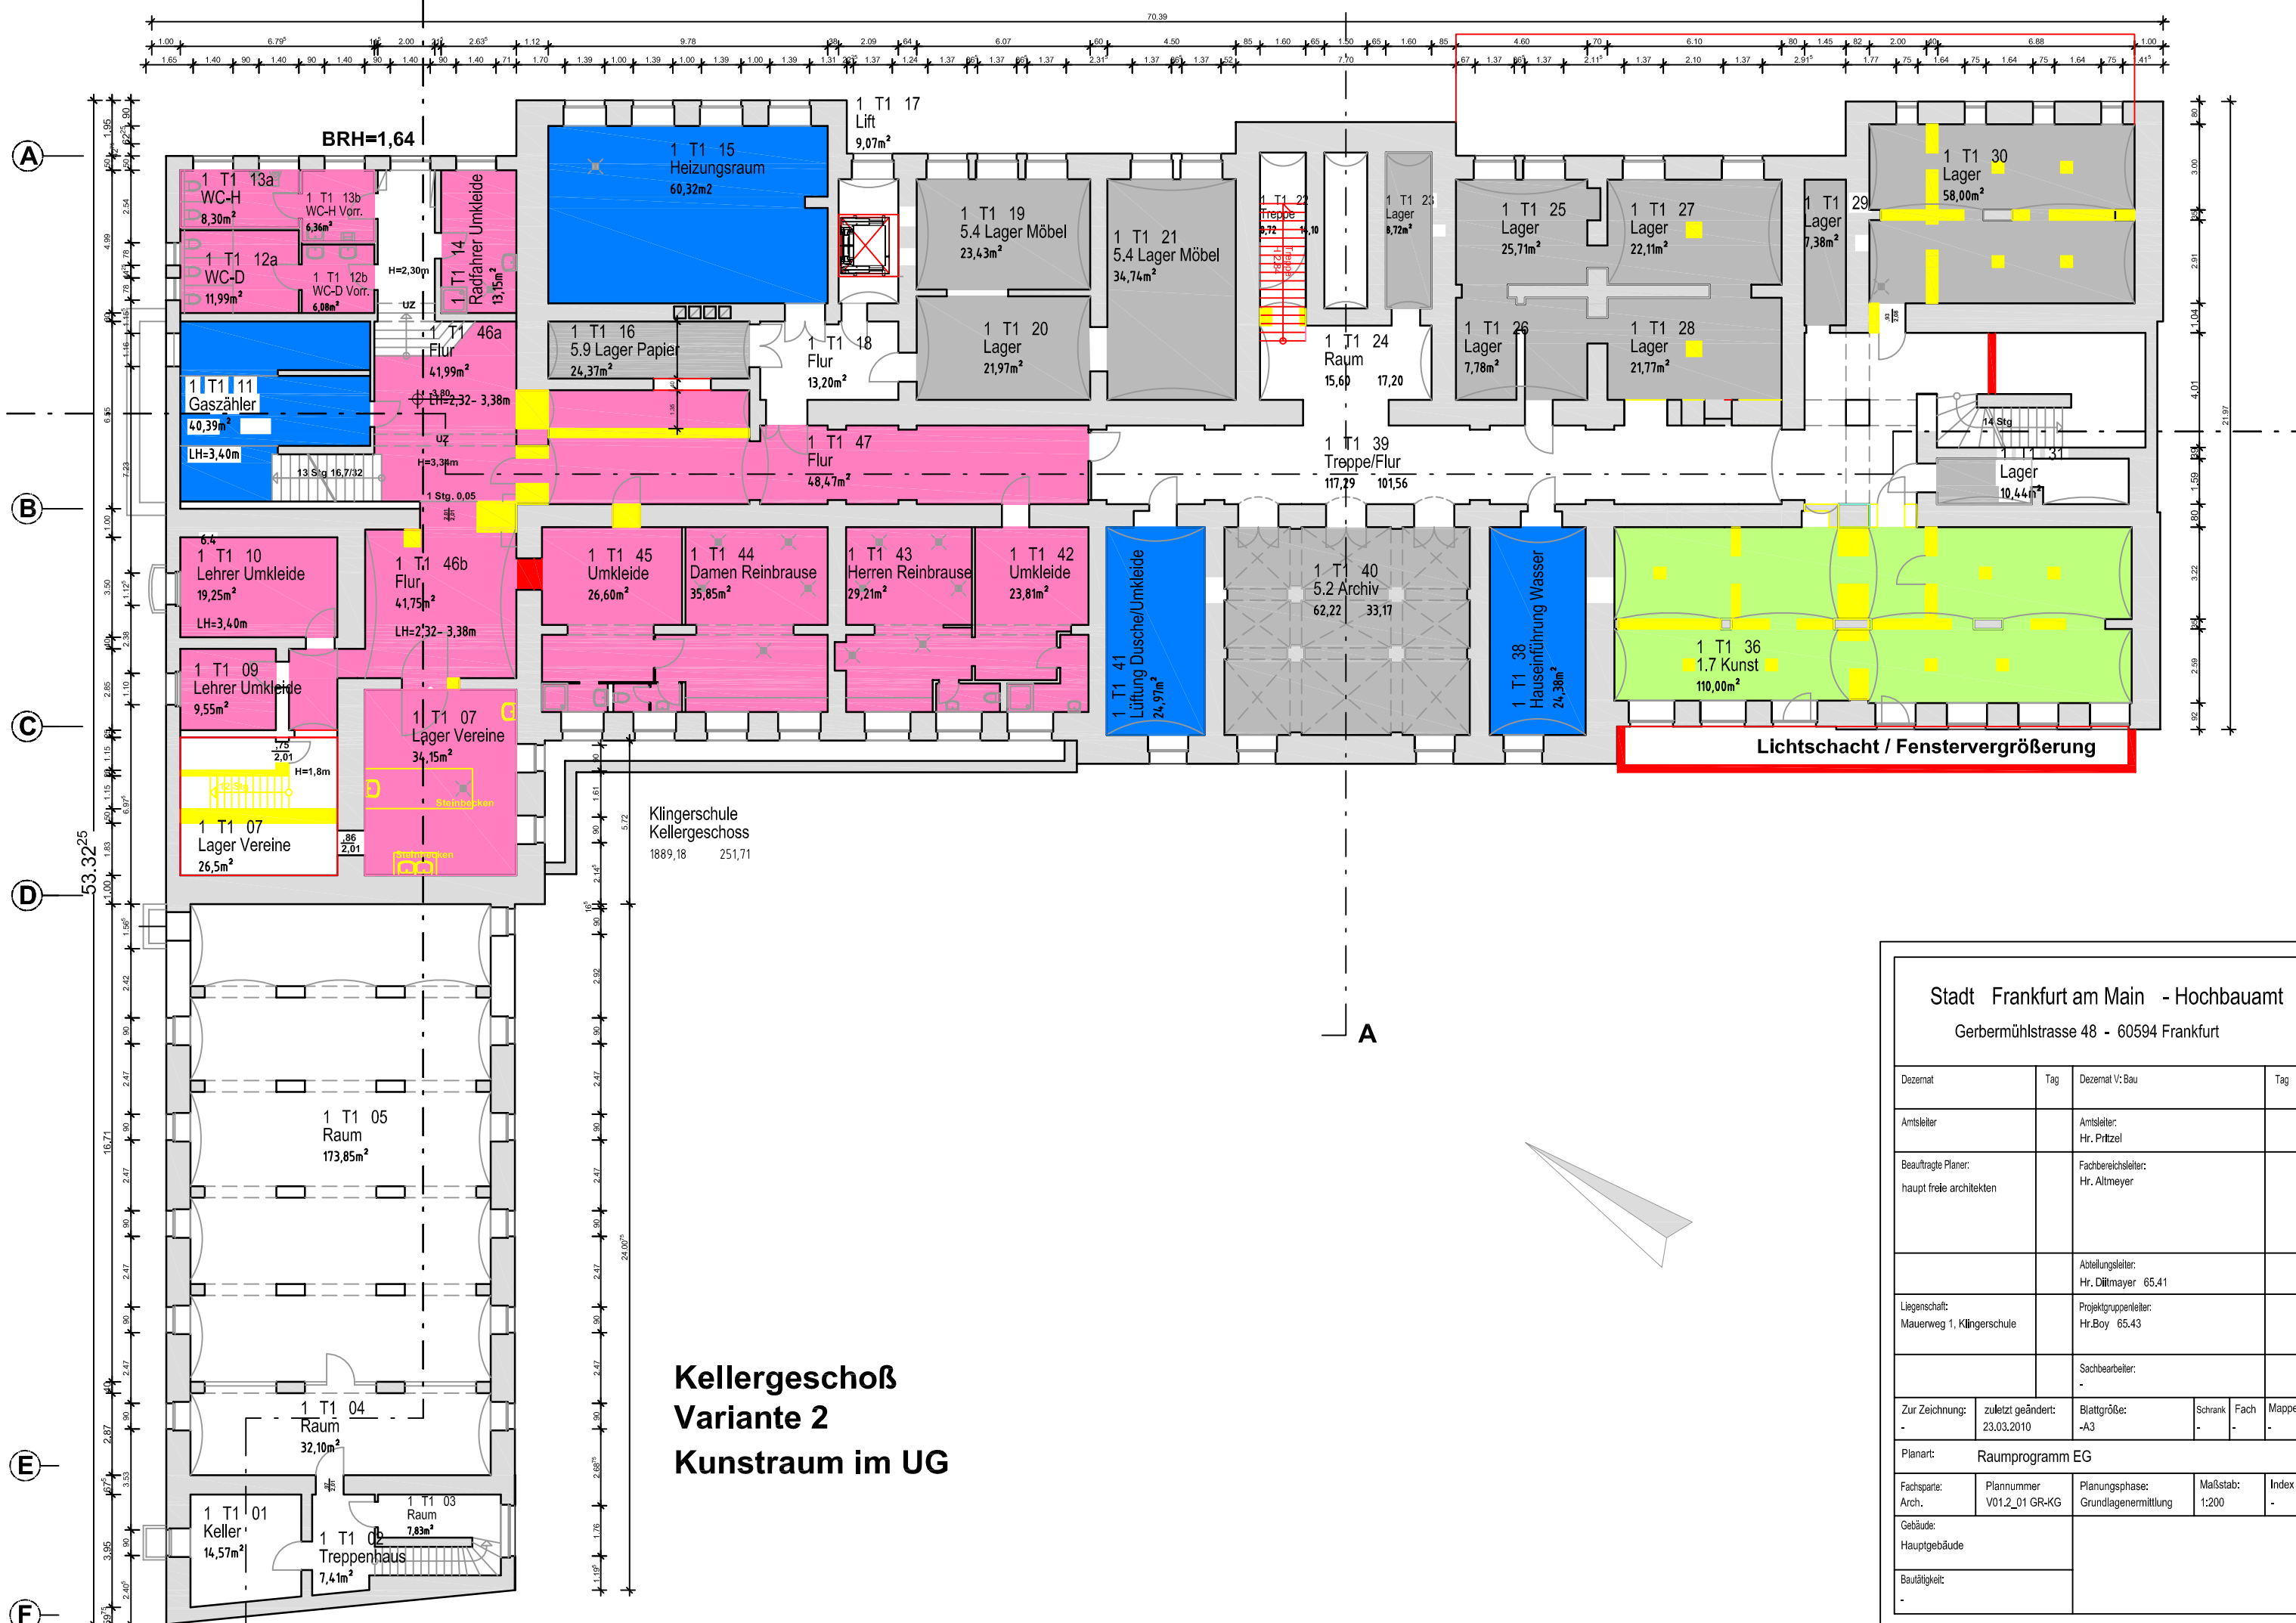


Klingerschule  
Kellergeschoss  
1889,18 251,71

**Kellergeschoß  
Variante 2  
Kunstraum im UG**

Stadt Frankfurt am Main - Hochbauamt					
Gerbermühlstrasse 48 - 60594 Frankfurt					
Dezernat	Tag	Dezernat V: Bau	Tag		
Amtsleiter		Amtsleiter: Hr. Pritzel			
Beauftragte Planer: haupt freie architekten		Fachbereichsleiter: Hr. Altmeyer			
		Abteilungsleiter: Hr. Dillmayer 65.41			
Liegenschaft: Mauerweg 1, Klingerschule		Projektgruppenleiter: Hr. Boy 65.43			
		Sachbearbeiter: -			
Zur Zeichnung: -	zuletzt geändert: 23.03.2010	Blattgröße: -A3	Schrank -	Fach -	Mappe -
Planart: Raumprogramm EG					
Fachsparte: Arch.	Plannummer V01.2_01 GR-KG	Planungsphase: Grundlagenermittlung	Maßstab: 1:200	Index -	
Gebäude: Hauptgebäude					
Bautätigkeit: -					

# MAUERWEG

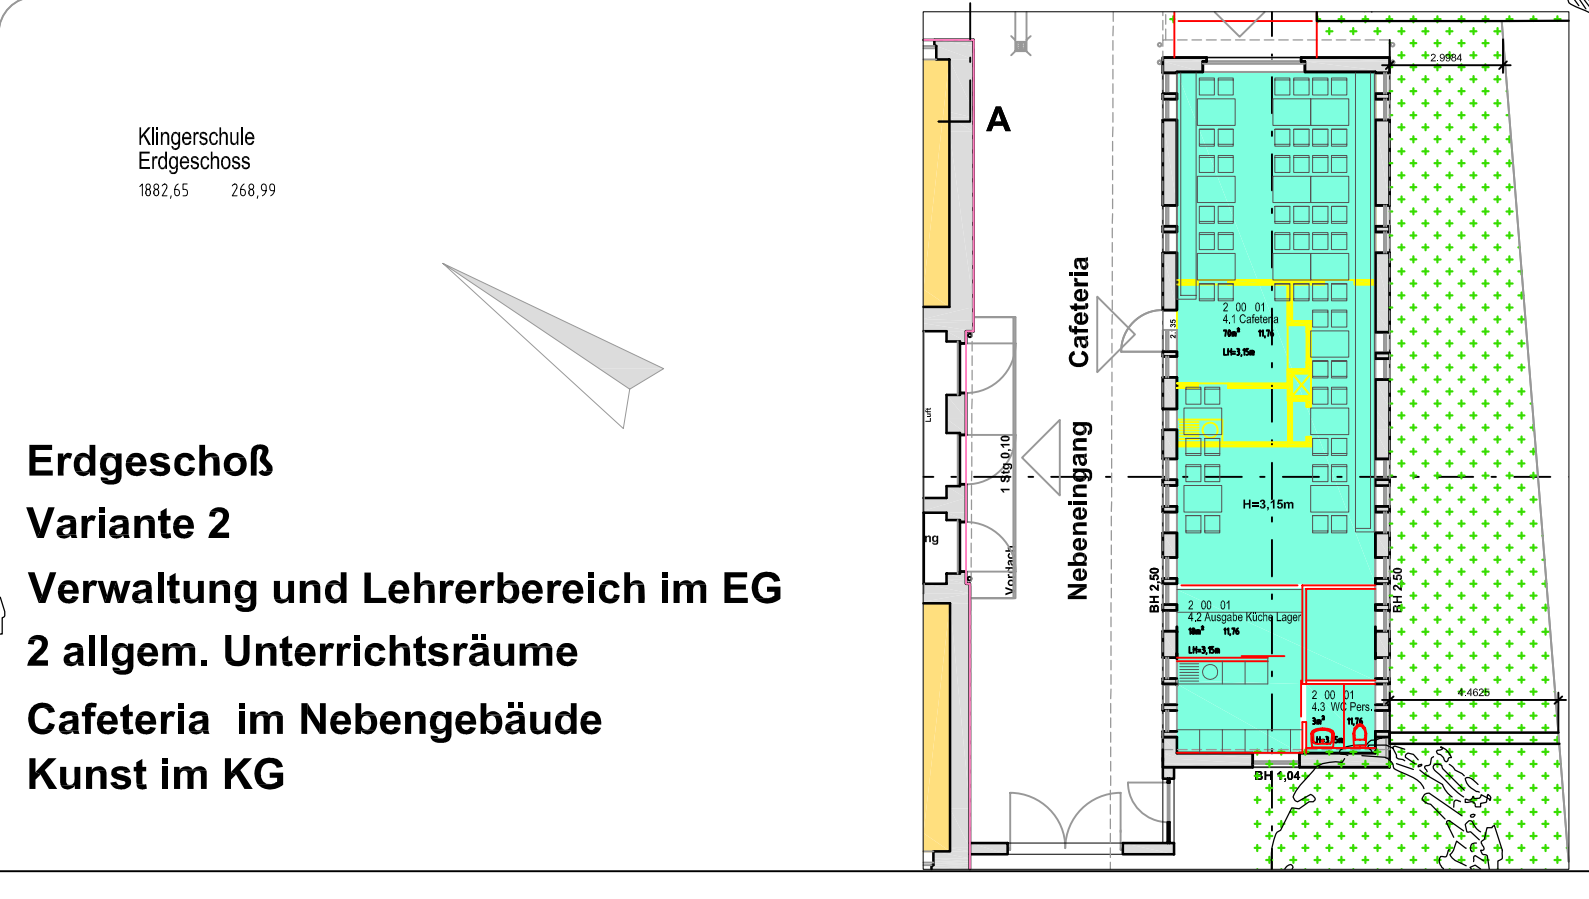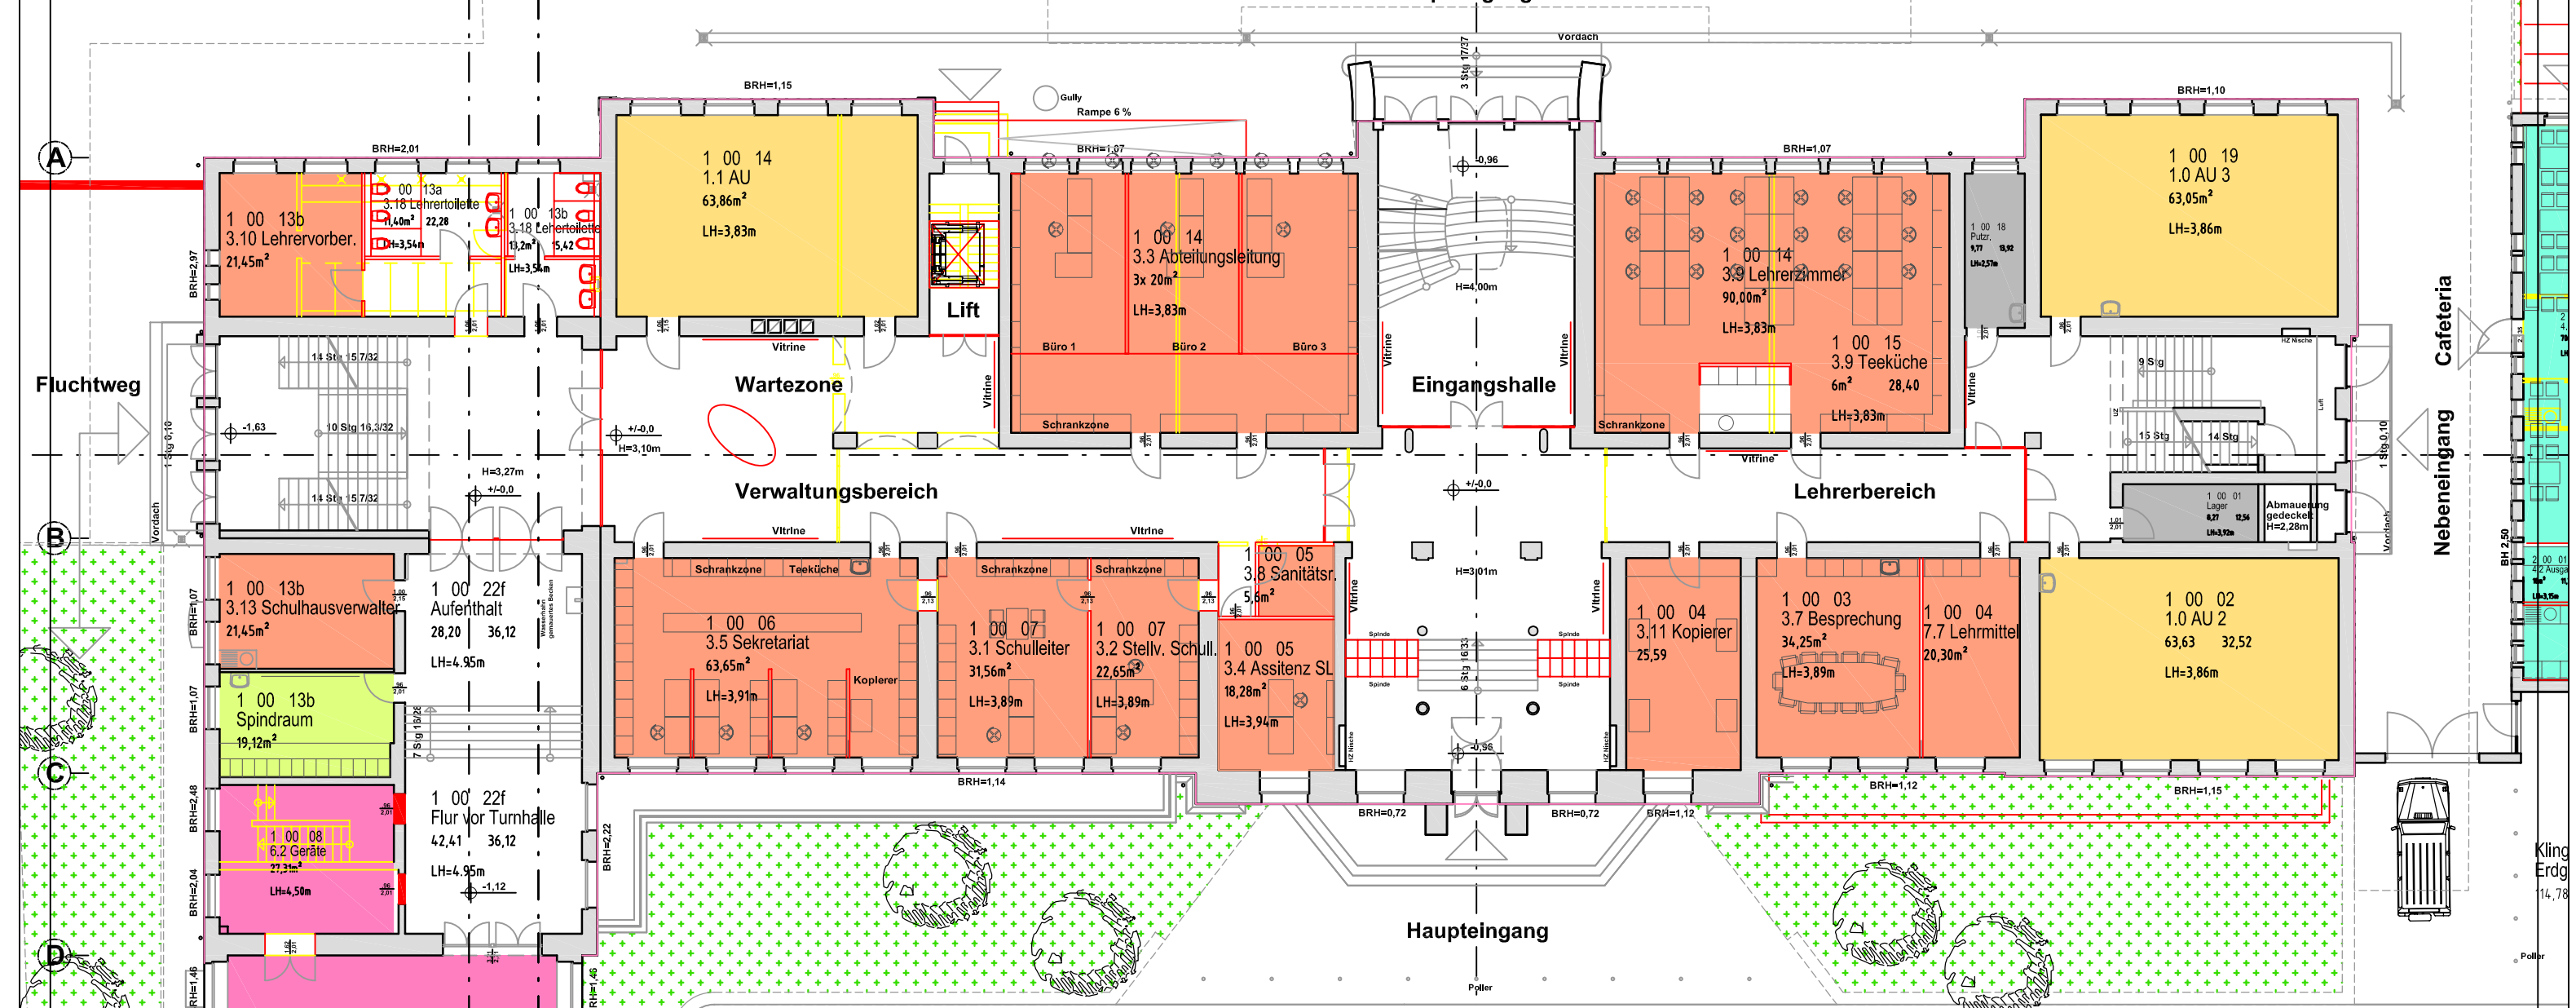


Klingschule  
Erdgeschoss  
1882,65 268,99

**Erdgeschoß  
Variante 2  
Verwaltung und Lehrerbereich im EG  
2 allgem. Unterrichtsräume  
Cafeteria im Nebengebäude  
Kunst im KG**


Stadt Frankfurt am Main - Hochbauamt  
Gerbermühlstrasse 48 - 60594 Frankfurt

Dezernat	Tag	Dezernat V: Bau	Tag
Amtsleiter	-	Amtsleiter:	-
Beauftragte Planer:	hfa haupt freie architekten	Fachbereichsleiter:	-
Liegenschaft:	Mauerweg 1, Klingschule	Abteilungsleiter:	Hr. Dittmayer 65.41
		Projektgruppenleiter:	Hr. Boy 65.41
		Sachbearbeiter:	-
Zur Zeichnung:	zuletzt geändert: 23.03.2010	Blattgröße:	A3
		Schrank	-
		Fach	-
		Mappe	-
Planart:	Raumprogramm EG		
Fachsparte:	Plannummer V01.2_02-GR-EG	Planungsphase:	Grundlagenermittlung
		Maßstab:	1.200
		Index	-
Gebäude:	Hauptgebäude, Nebengebäude		
Baulätigkeit:	-		

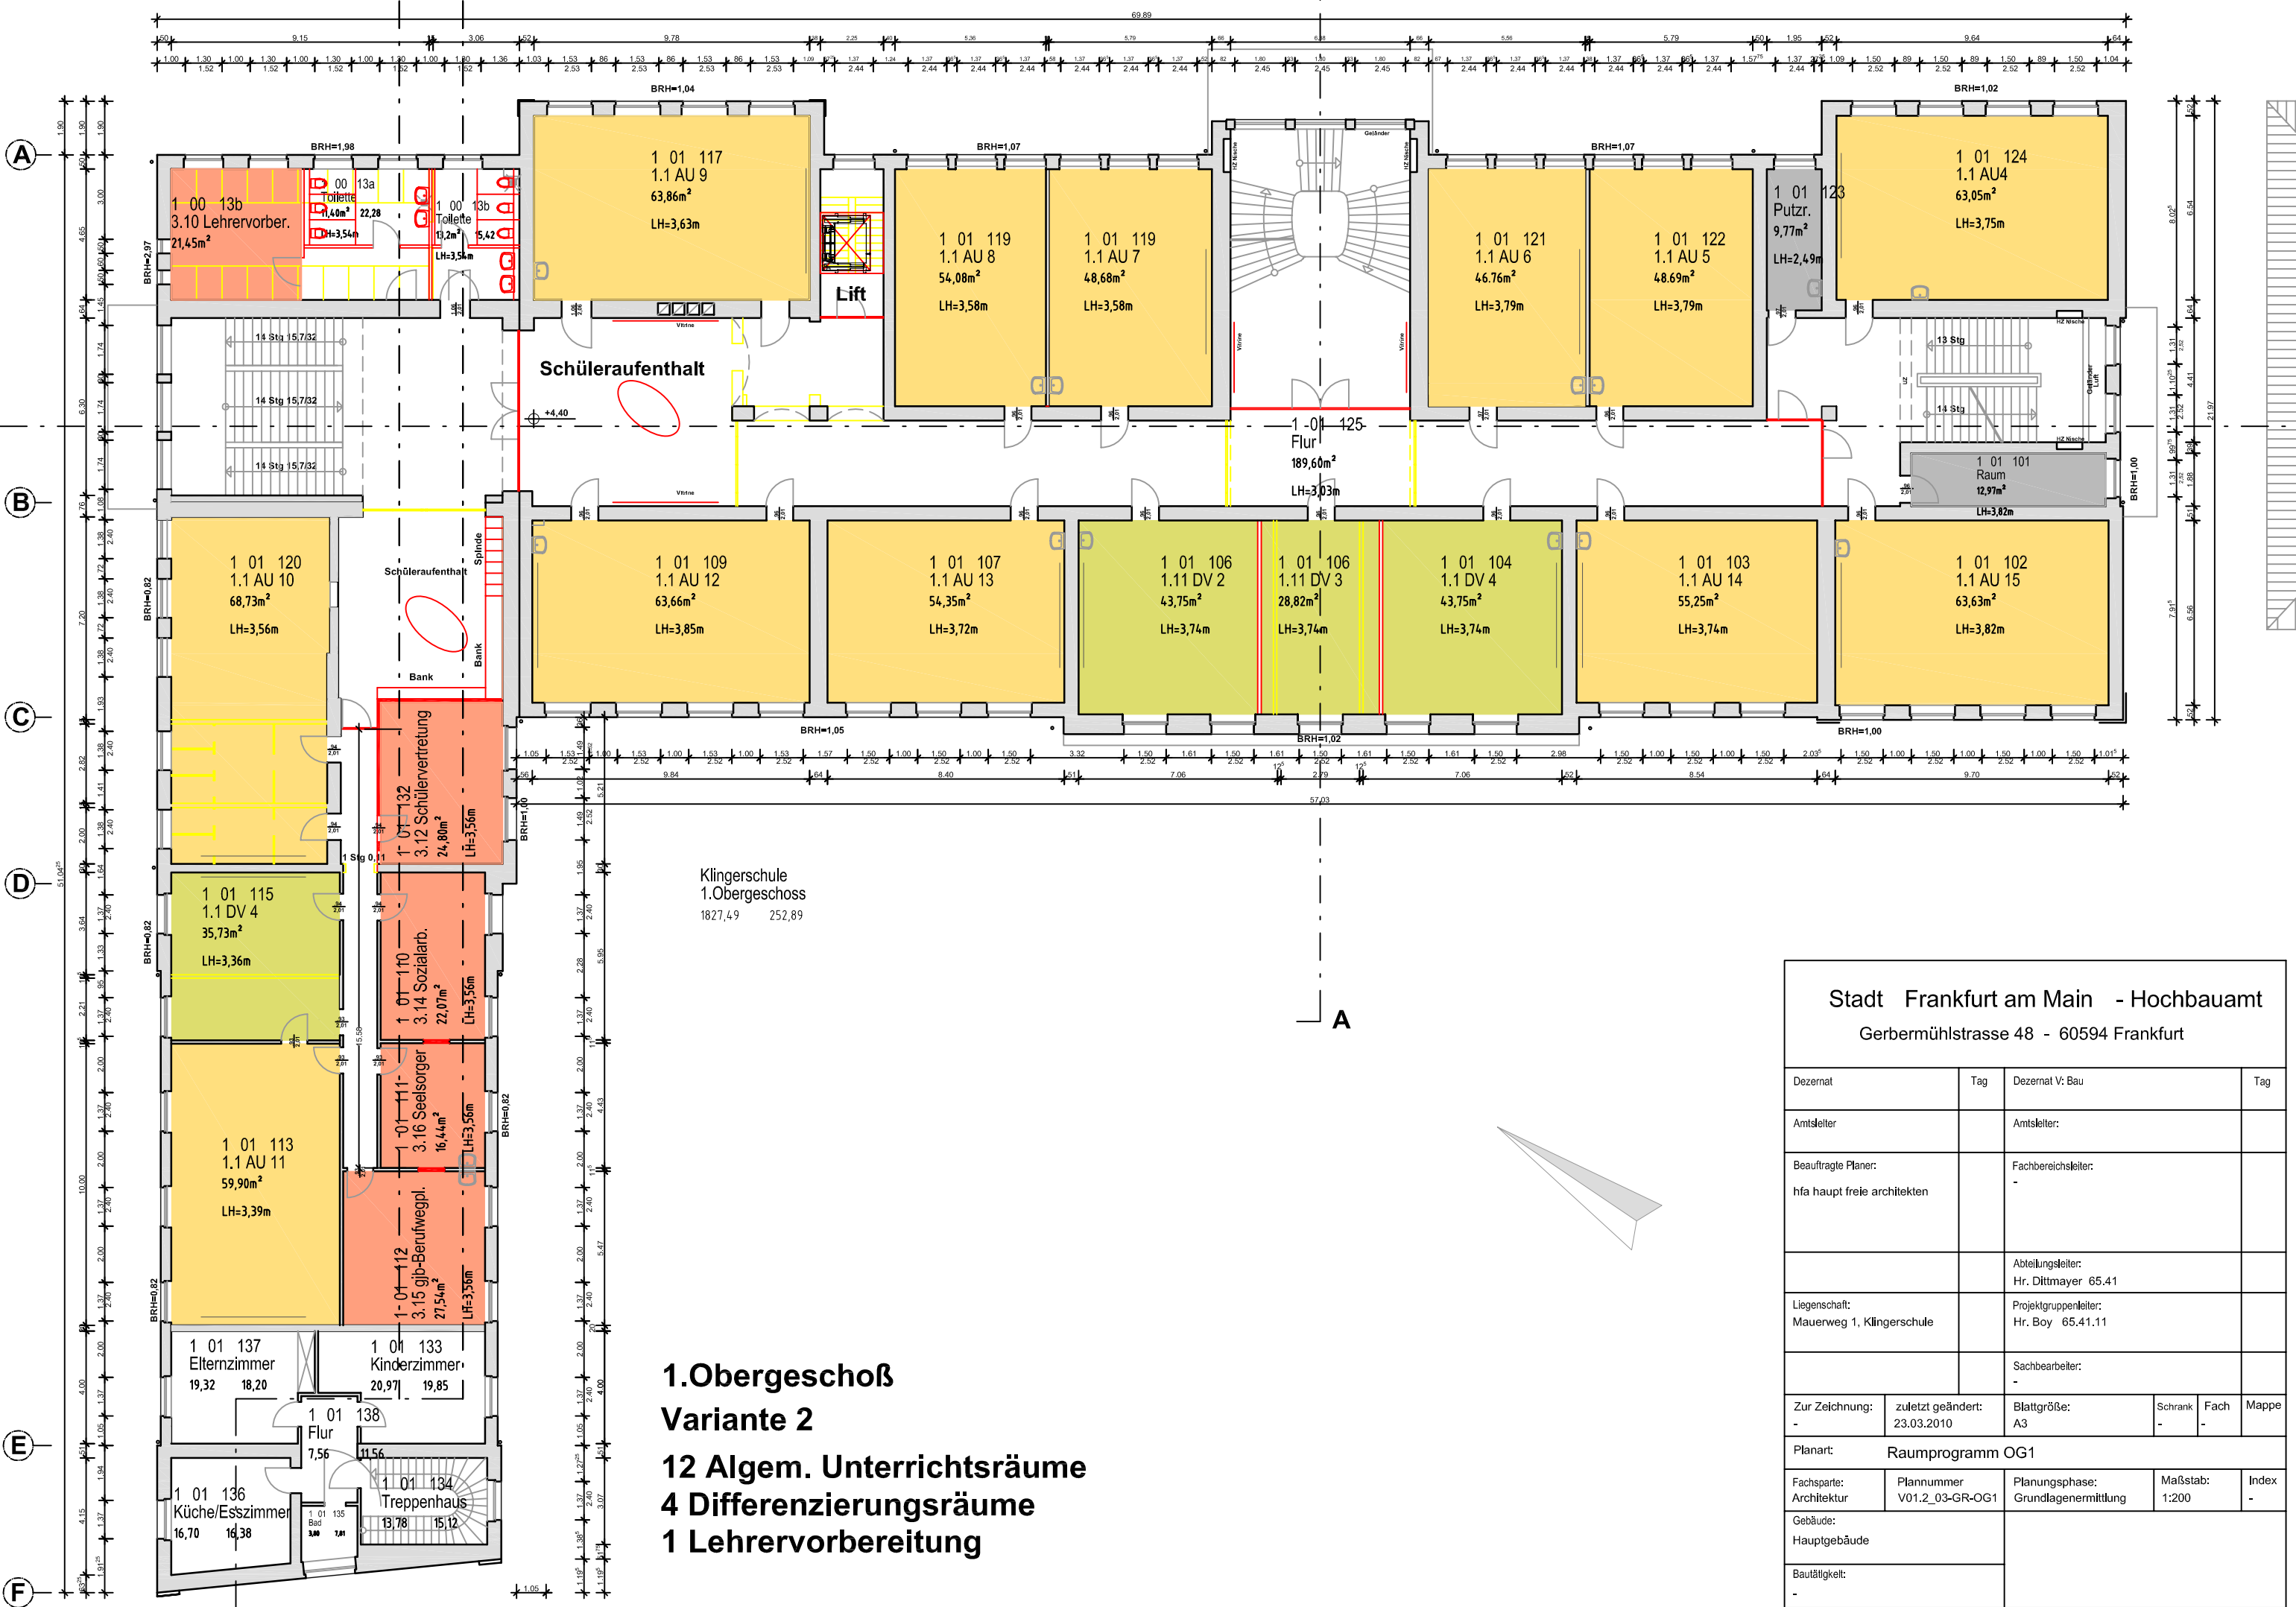

**1.Obergeschoß**  
**Variante 2**  
**12 Algem. Unterrichtsräume**  
**4 Differenzierungsräume**  
**1 Lehrervorbereitung**

Stadt Frankfurt am Main - Hochbauamt					
Gerbermühlstrasse 48 - 60594 Frankfurt					
Dezernat	Tag	Dezernat V: Bau		Tag	
Amtsleiter		Amtsleiter:			
Beauftragte Planer:		Fachbereichsleiter:			
hfa haupt freie architekten		-			
		Abteilungsleiter:			
		Hr. Dittmayer 65.41			
Liegenschaft:		Projektgruppenleiter:			
Mauerweg 1, Klingserschule		Hr. Boy 65.41.11			
		Sachbearbeiter:			
		-			
Zur Zeichnung:	zuletzt geändert:	Blattgröße:	Schrank:	Fach:	Mappe:
-	23.03.2010	A3	-	-	-
Planart:		Raumprogramm OG1			
Fachsparte:	Plannummer	Planungsphase:	Maßstab:	Index:	
Architektur	V01.2_03-GR-OG1	Grundlagenermittlung	1:200	-	
Gebäude:					
Hauptgebäude					
Bautätigkeit:					
-					

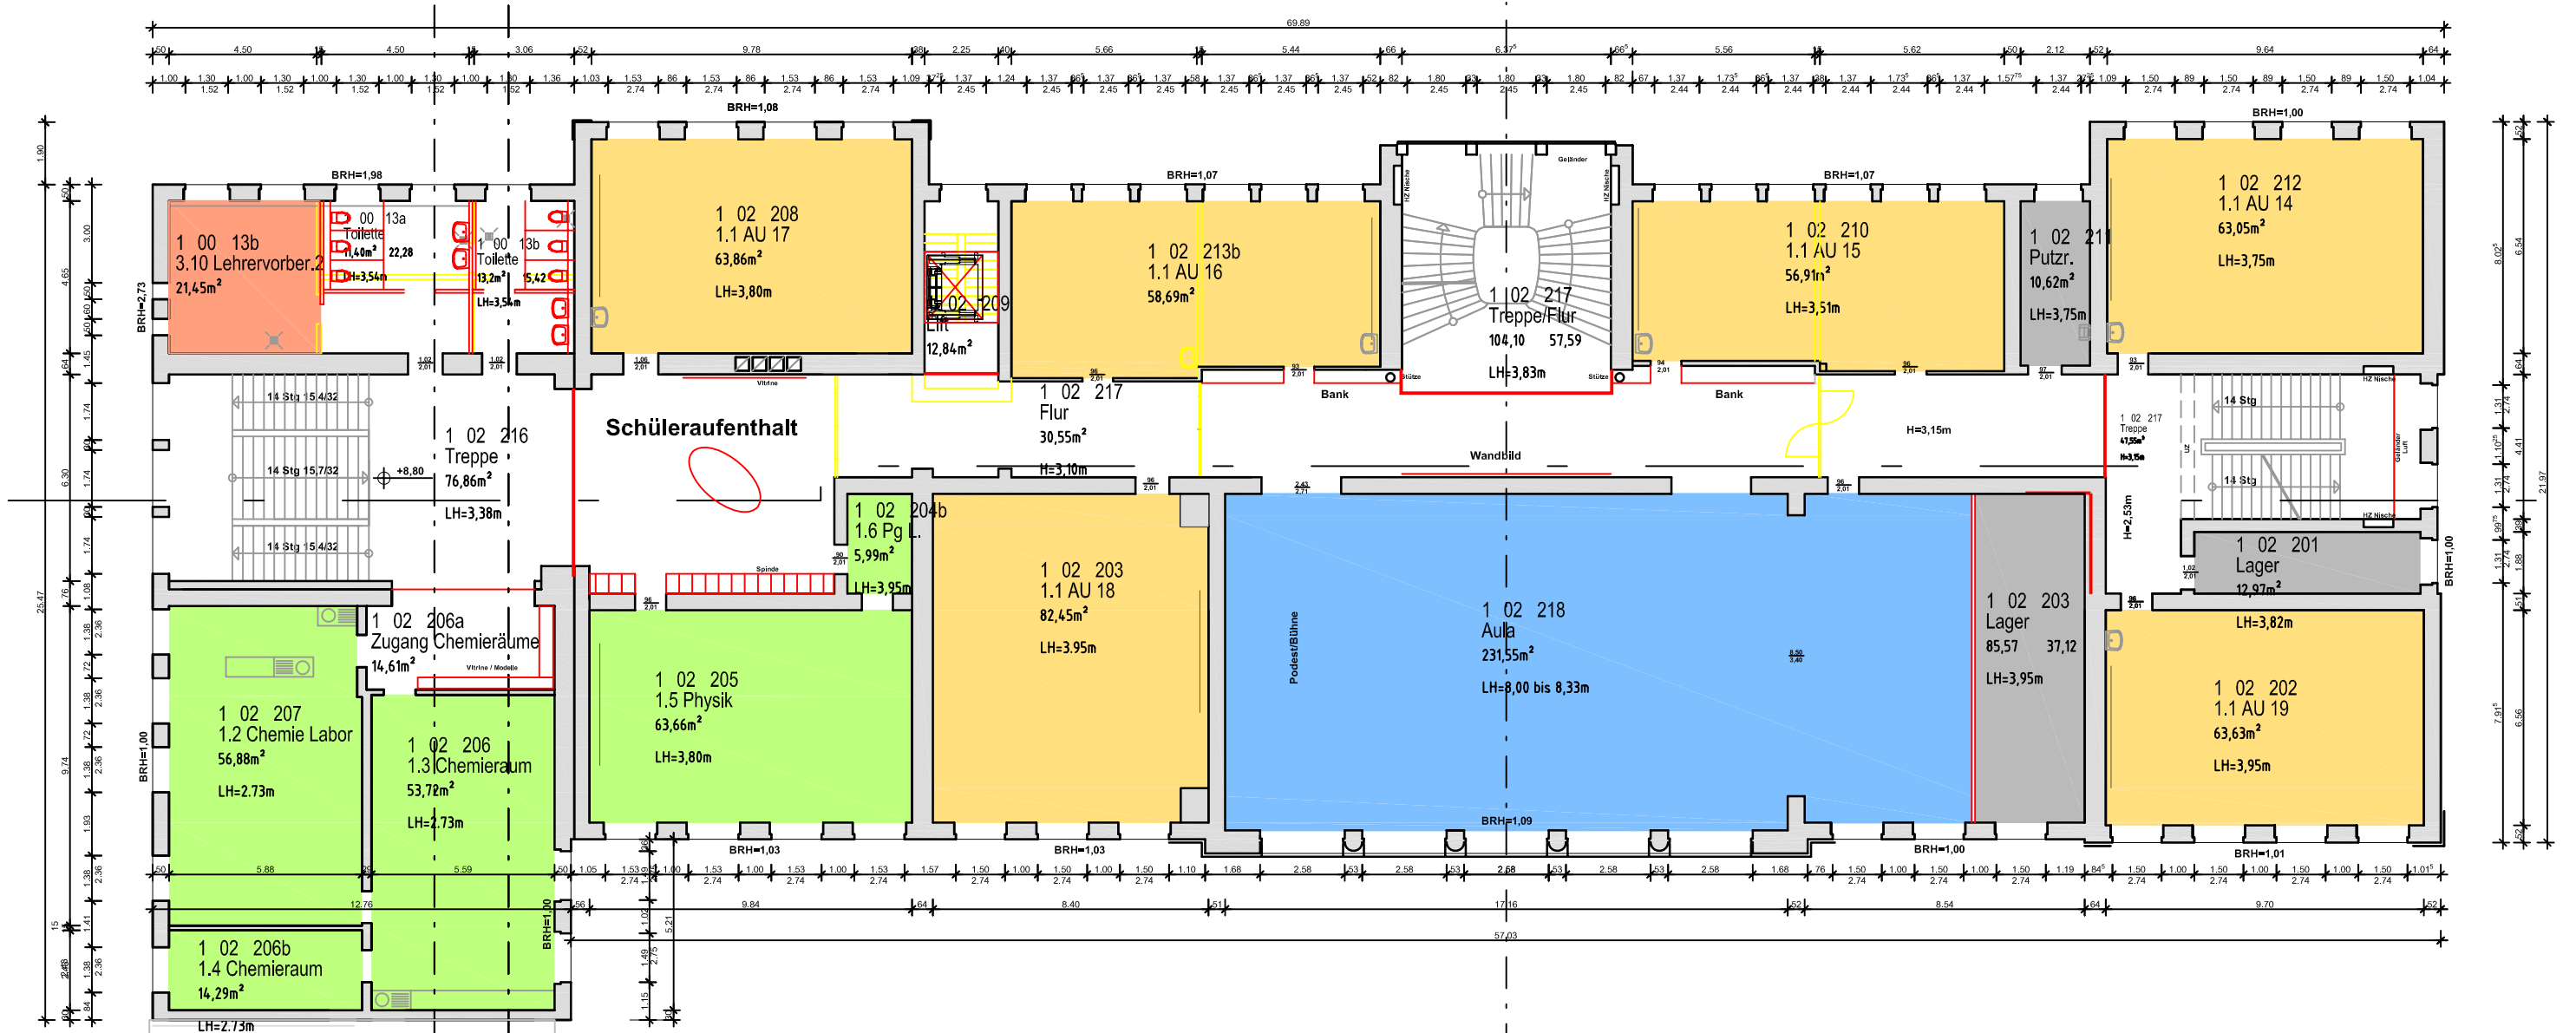

Klingschule  
2.Obergeschoss  
1523,64 202,12

**2.Obergeschoß**  
**Variante 2**  
**6 allgemeine Unterrichtsräume (AU)**  
**keine Differenzierungsräume DF**  
**1 Lehrervorbereitung**

Stadt Frankfurt am Main - Hochbauamt					
Gerbermühlstrasse 48 - 60594 Frankfurt					
Dezernat	Tag	Dezernat V: Bau	Tag		
Amtsleiter		Amtsleiter:			
Beauftragte Planer:		Fachbereichsleiter:			
		Abteilungsleiter:	Hr. Dittmayer 65.41		
Liegenschaft:		Projektgruppenleiter:	Hr. Boy 65.41.11		
		Sachbearbeiter:			
Zur Zeichnung:	zuletzt geändert:	Blattgröße:	Schrank	Fach	Mappe
-	23.03.2010	A3	-	-	-
Planart:	Raumprogramm OG 2				
Fachsparte:	Plannummer	Planungsphase:	Maßstab:	Index	
-	V01.2_04-GR-OG2	-Grundlagenermittlung	-1:200	-	
Gebäude:	-				
-Hauptgebäude					
Baulätigkeit:	-				